



ЕДНОФАМИЛНА КЪЩА КВ. ГАЛАТА

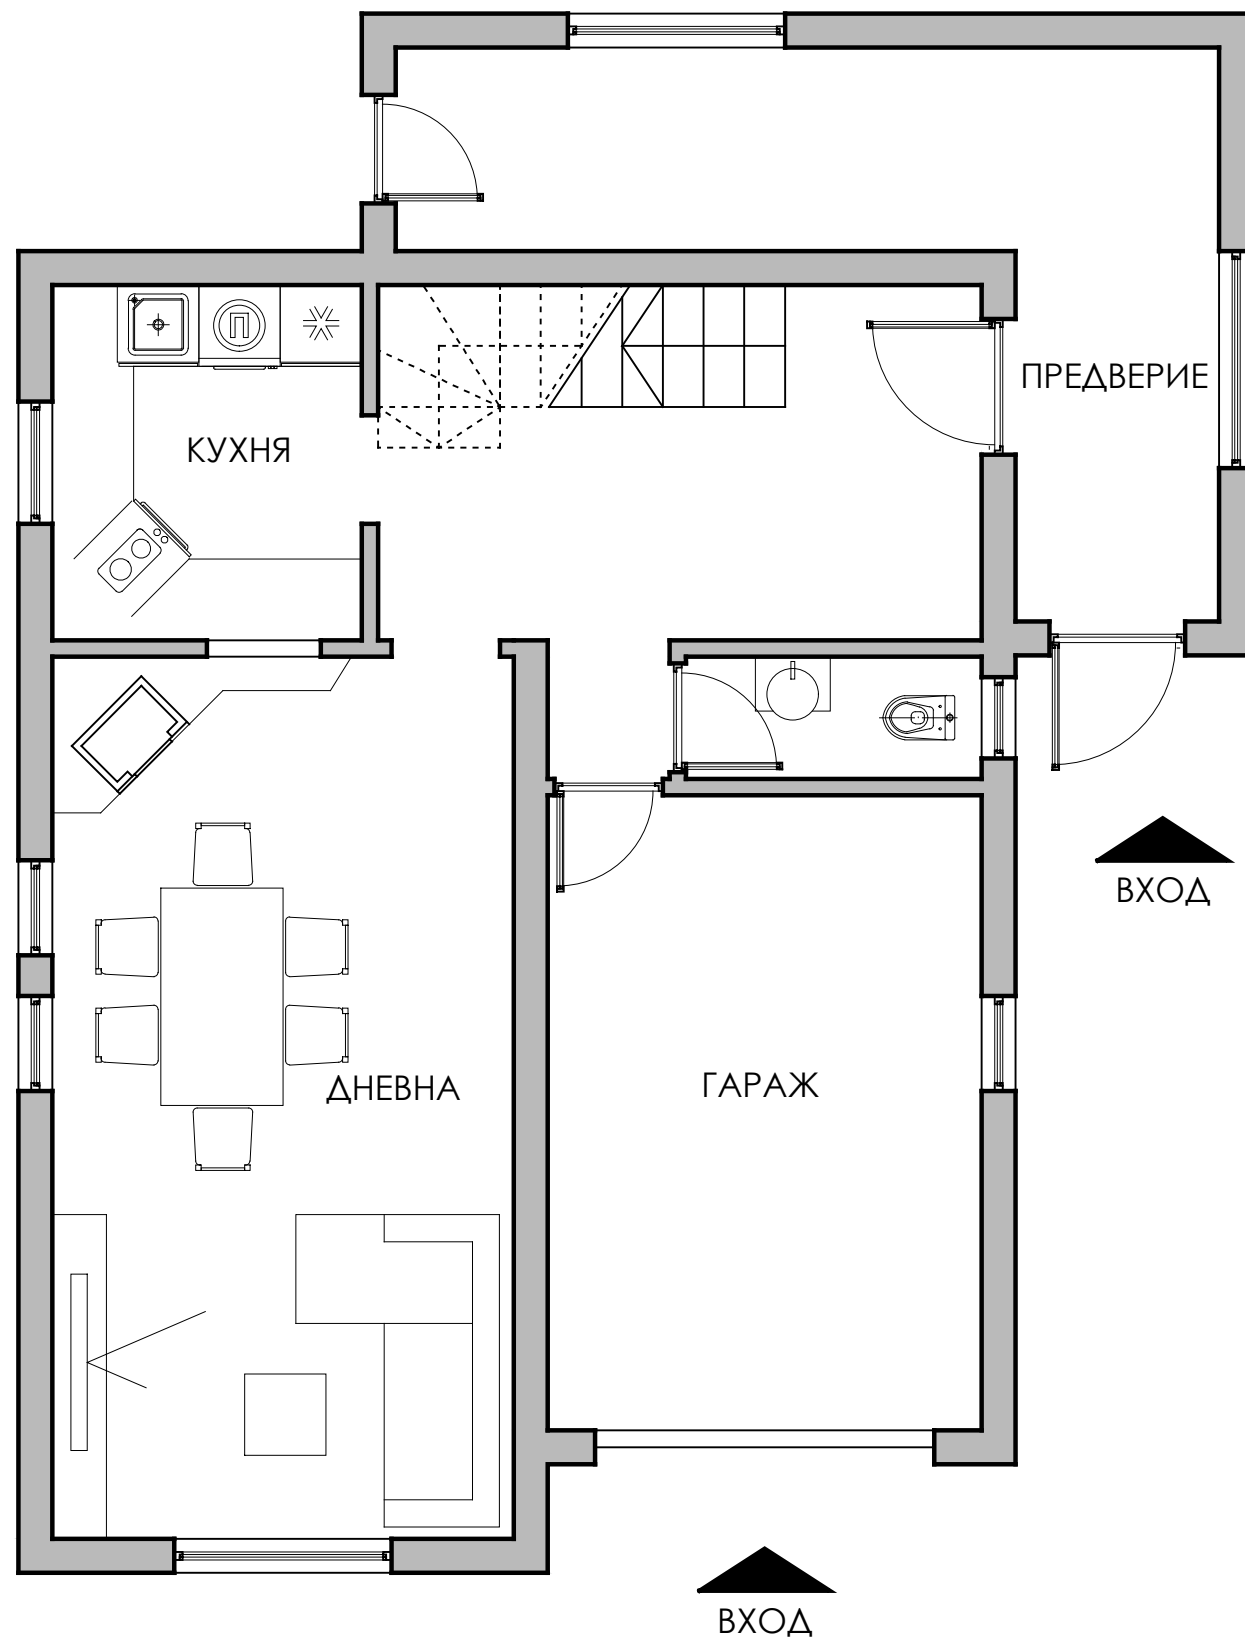

РАЗПРЕДЕЛЕНИЕ ПЪРВИ ЕТАЖ

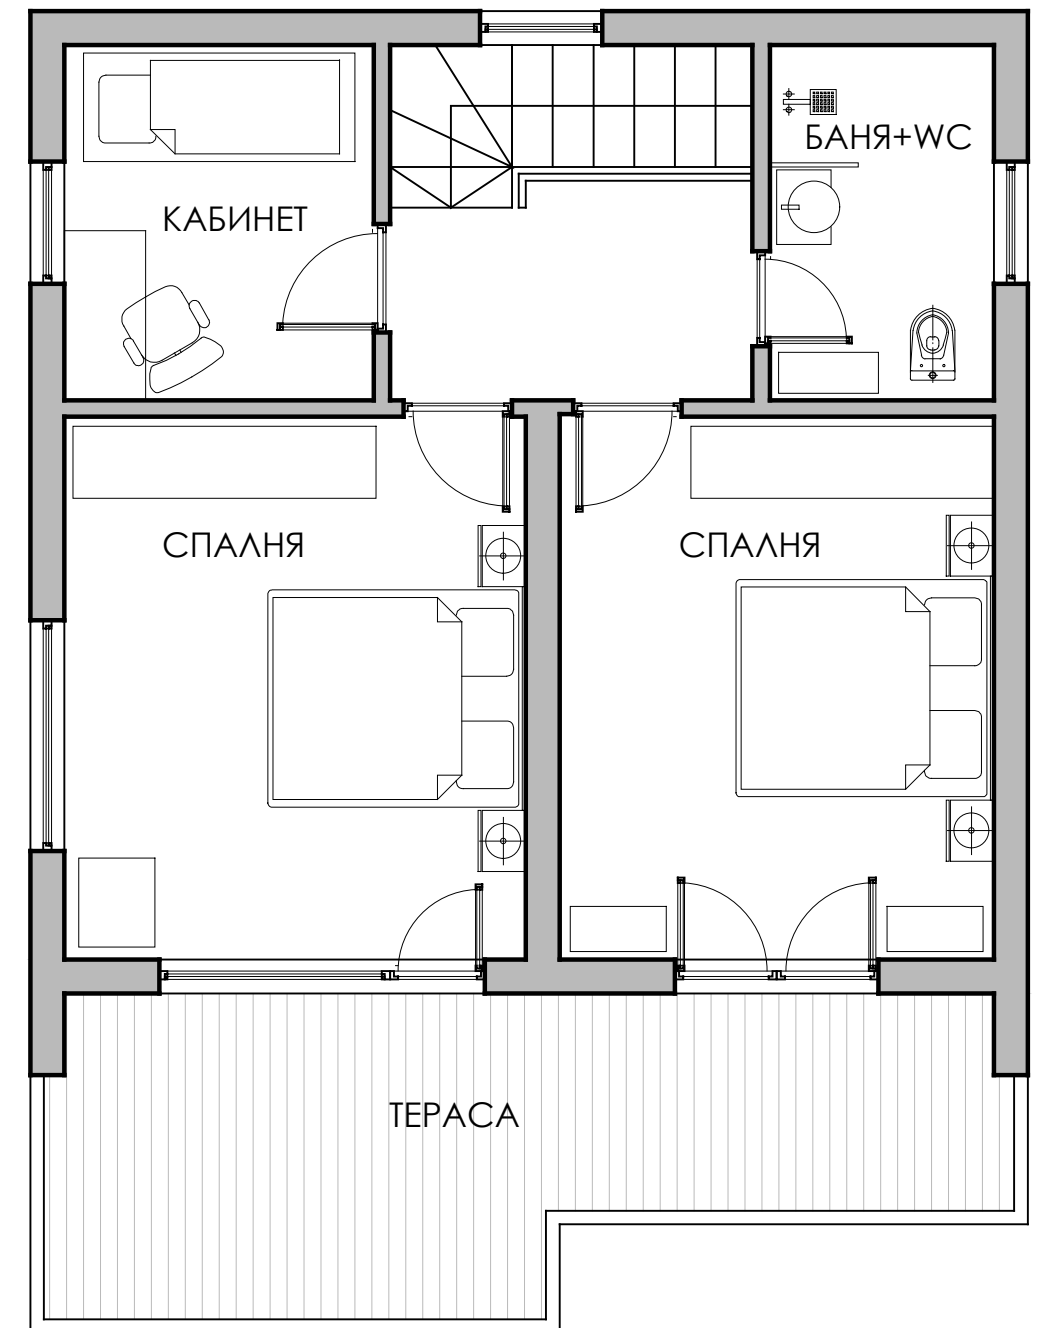

РАЗПРЕДЕЛЕНИЕ ВТОРИ ЕТАЖ