


ТЕРРИТОРИЯ КОМПЛЕКСА



ПАРКОВКА

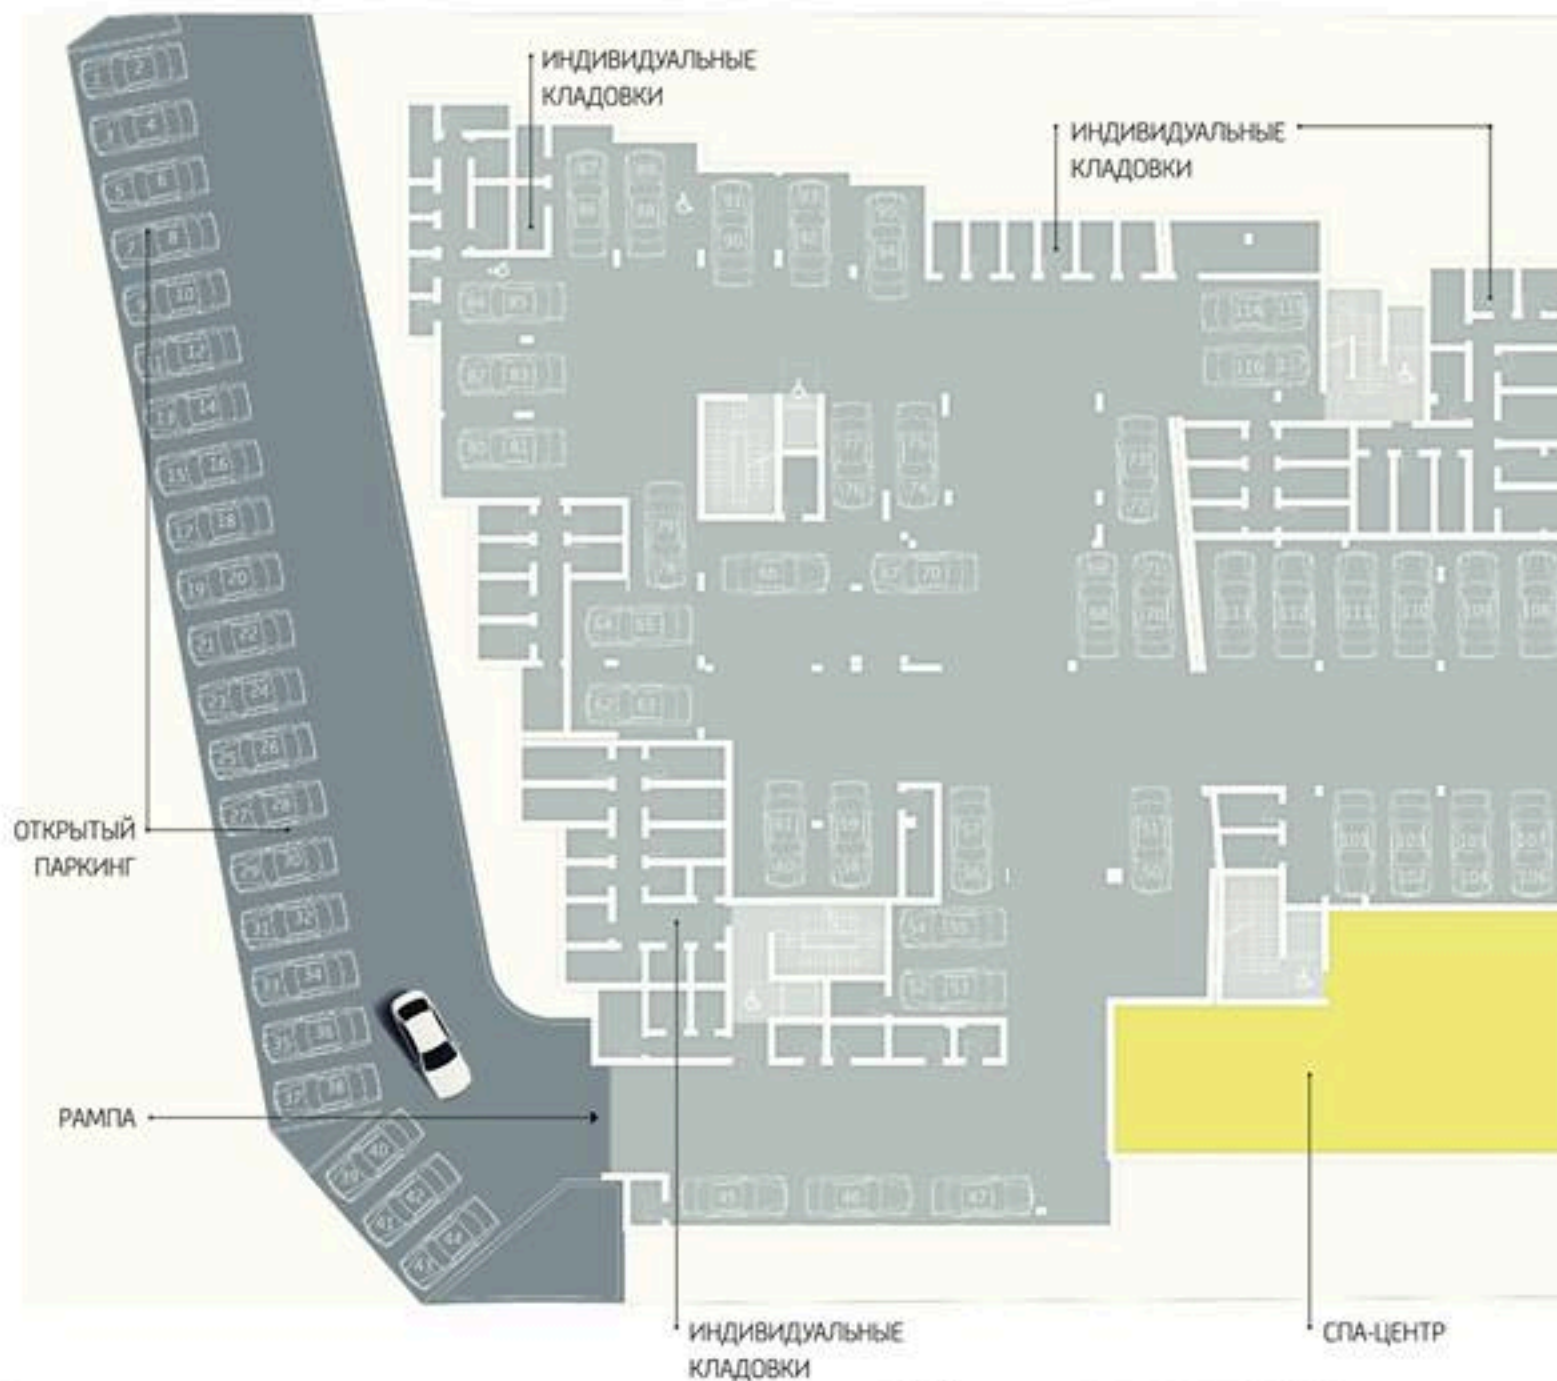


40

МЕСТ
В ПОДЗЕМНОМ
ПАРКИНГЕ

22

МЕСТА
НА ОТКРЫТОМ
ПАРКИНГЕ

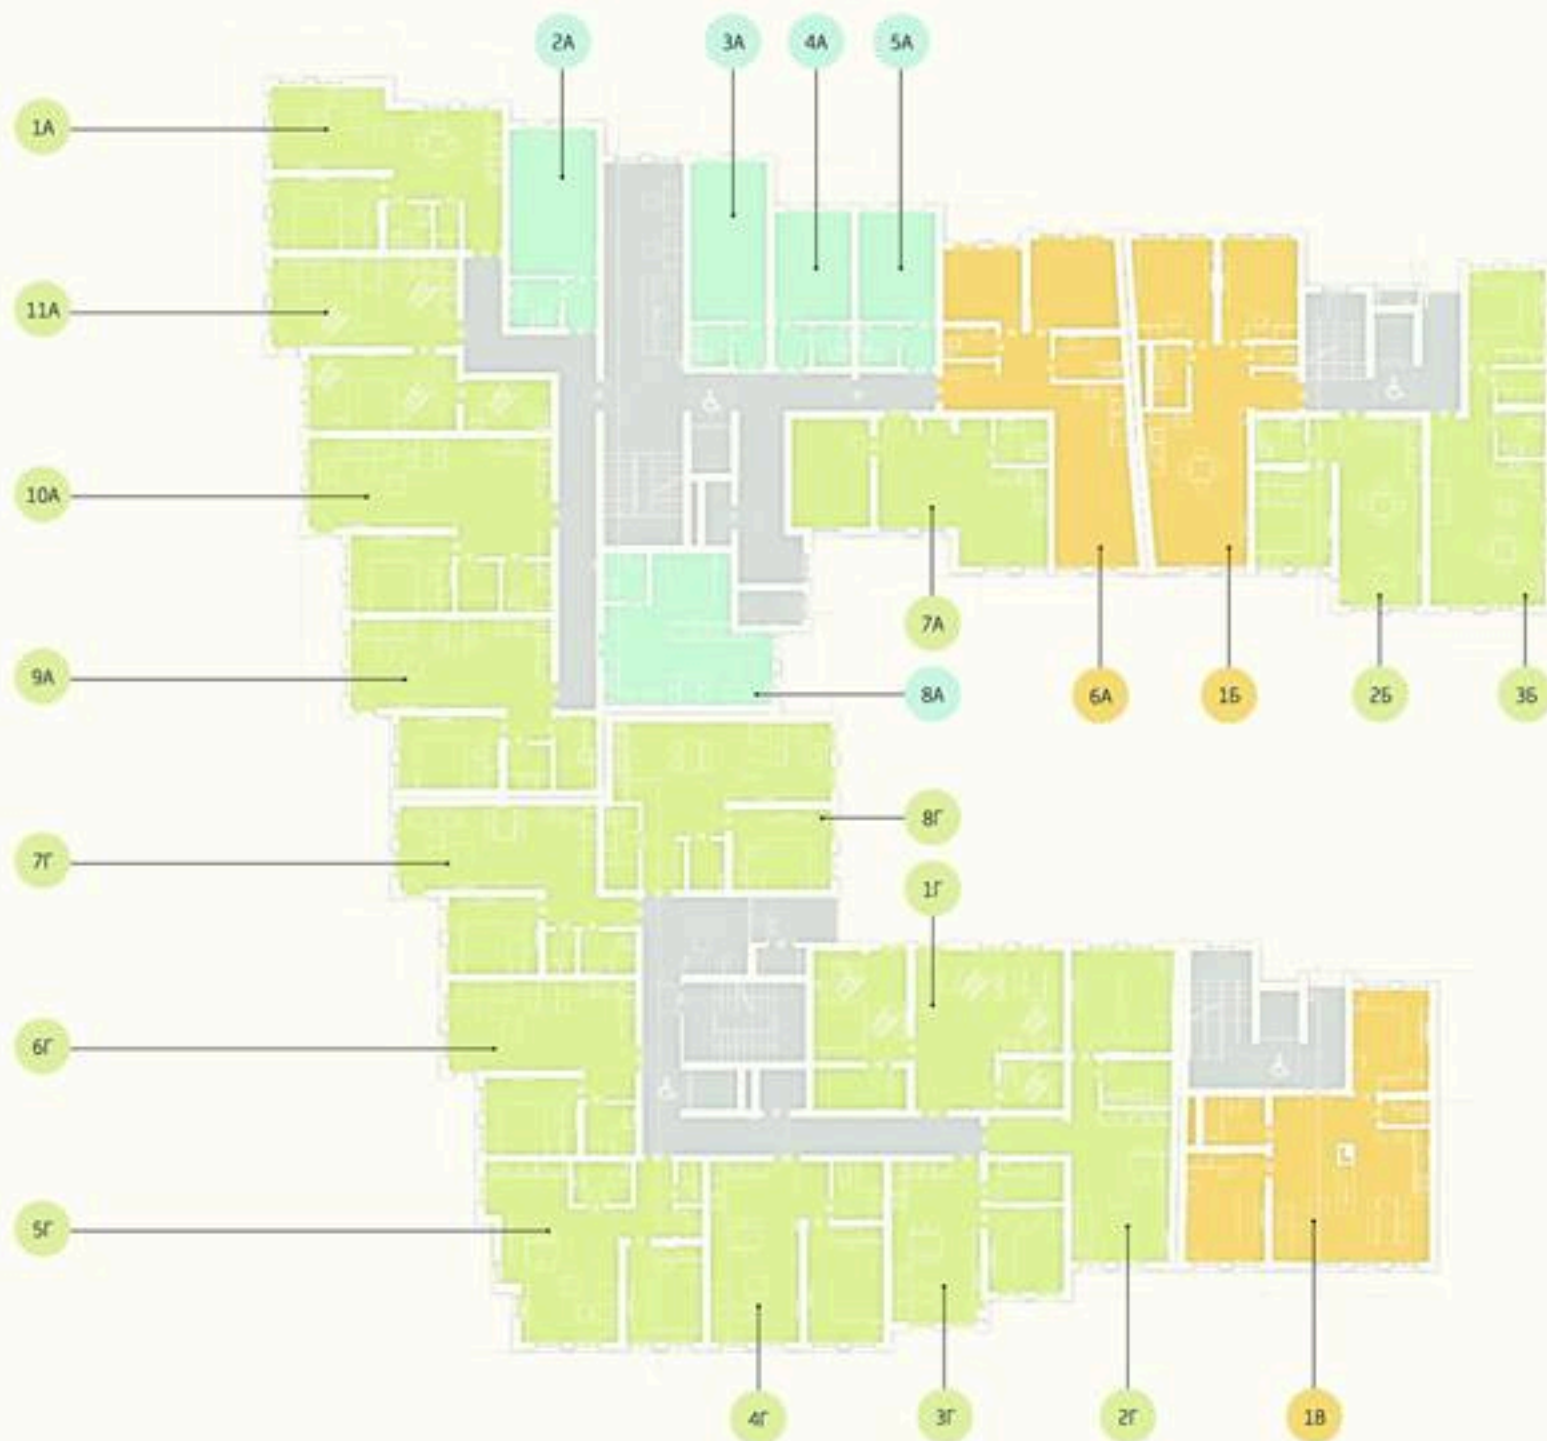

1 ЭТАЖ

Студии
ВХОД «А»

| | |
|----|----------------------|
| 2A | 34,84 м ² |
| 3A | 32,03 м ² |
| 4A | 24,21 м ² |
| 5A | 24,58 м ² |
| 8A | 46,69 м ² |

Двухкомнатные апартаменты
ВХОД «А»

| | |
|-----|----------------------|
| 1A | 68,72 м ² |
| 7A | 61,85 м ² |
| 9A | 66,17 м ² |
| 10A | 73,08 м ² |
| 11A | 67,49 м ² |

ВХОД «Б»

| | |
|----|----------------------|
| 2Б | 62,14 м ² |
| 3Б | 70,13 м ² |

ВХОД «Г»

| | |
|----|----------------------|
| 1Г | 75,95 м ² |
| 2Г | 71,79 м ² |
| 3Г | 53,24 м ² |
| 4Г | 66,07 м ² |
| 5Г | 70,38 м ² |
| 6Г | 61,21 м ² |
| 7Г | 62,86 м ² |
| 8Г | 73,17 м ² |

Трехкомнатные апартаменты
ВХОД «А»


| | |
|----|----------------------|
| 6A | 85,73 м ² |
|----|----------------------|

ВХОД «Б»

| | |
|----|----------------------|
| 1Б | 93,65 м ² |
|----|----------------------|

ВХОД «В»

| | |
|----|----------------------|
| 1B | 92,43 м ² |
|----|----------------------|

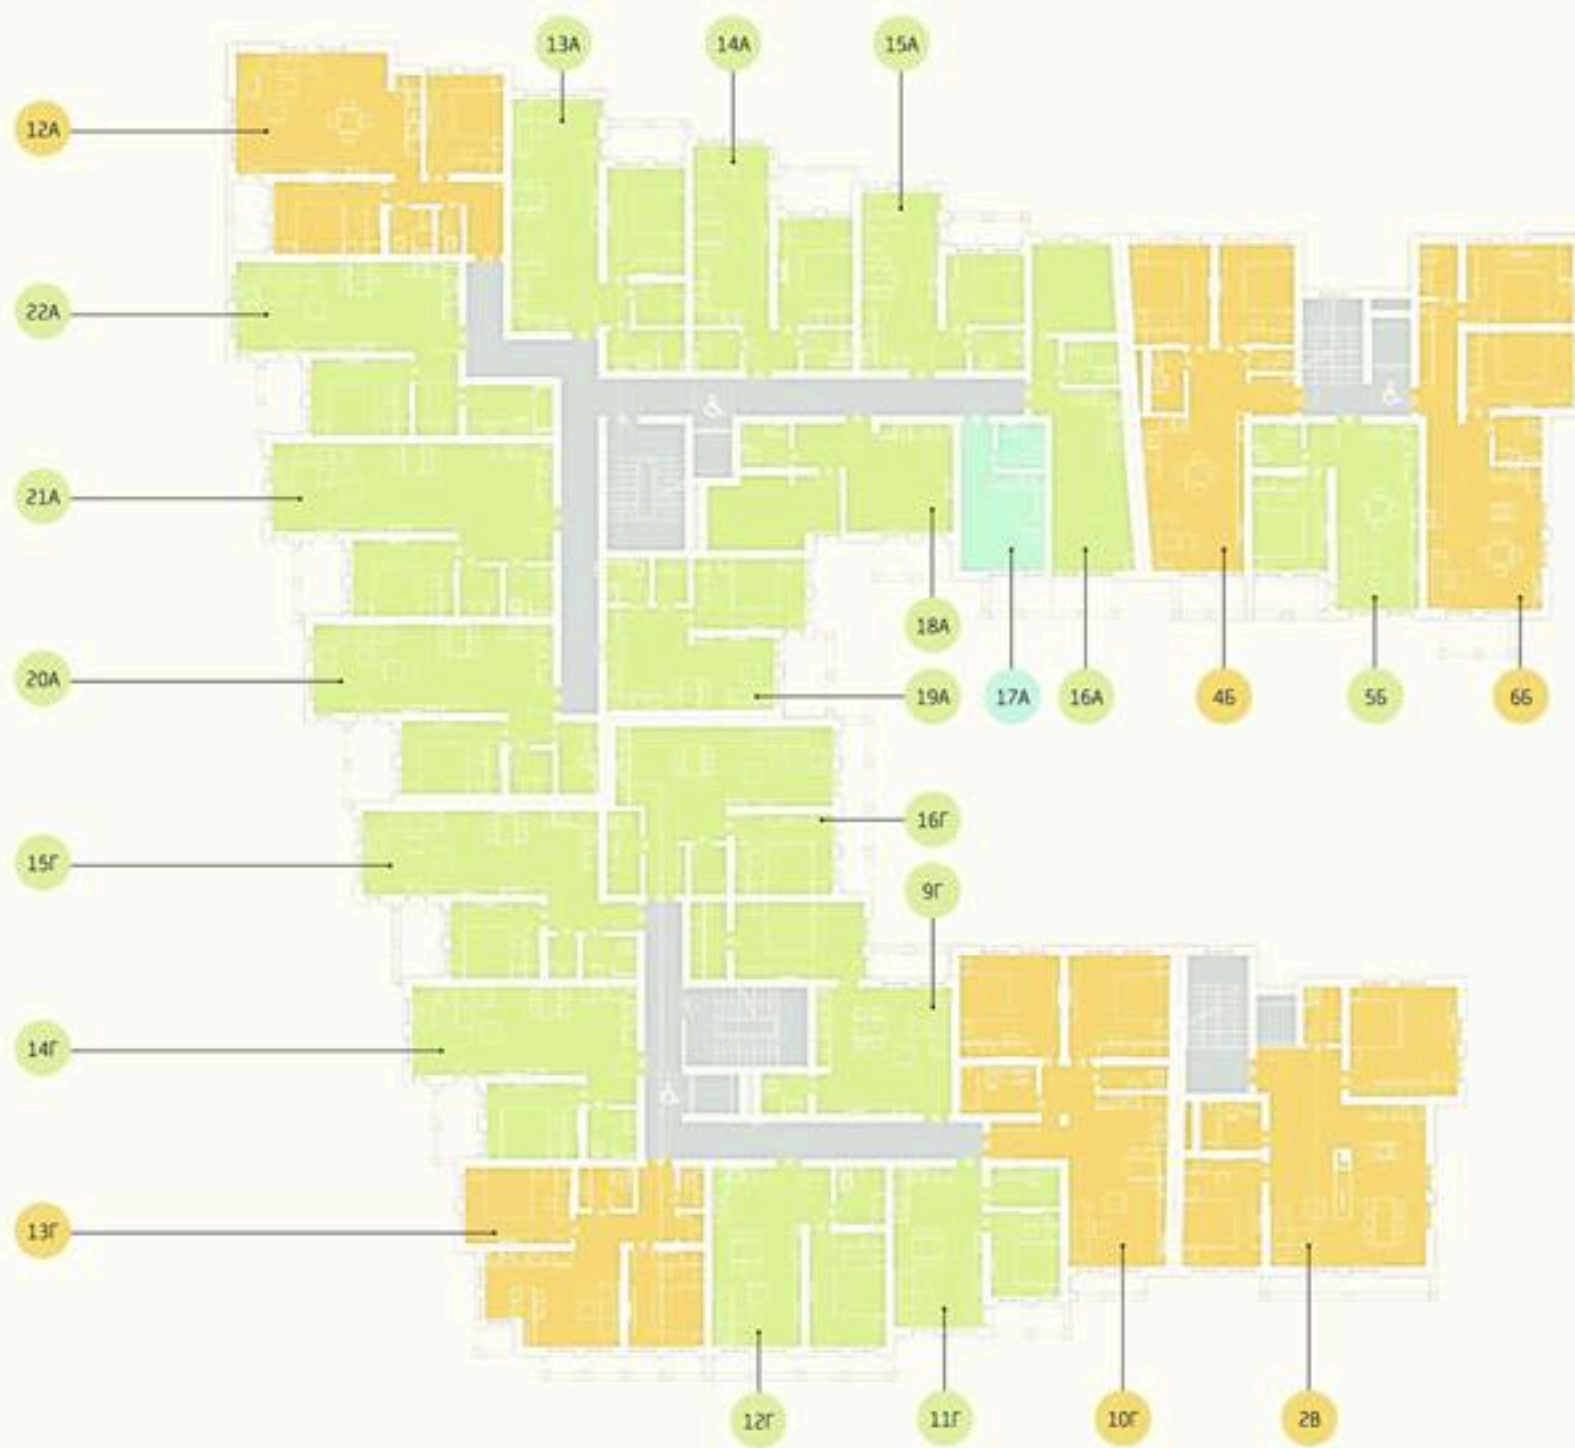

2 ЭТАЖ

Студии
ВХОД «А»

17А 35,55 м²

Двухкомнатные апартаменты
ВХОД «А»

13А 78,12 м²
 14А 64,84 м²
 15А 57,15 м²
 16А 66,38 м²
 18А 64,54 м²
 19А 62,19 м²
 20А 80,35 м²
 21А 87,30 м²
 22А 78,65 м²

ВХОД «Б»

5Б 66,20 м²

ВХОД «Г»

9Г 71,57 м²
 11Г 58,39 м²
 12Г 75,26 м²
 14Г 77,52 м²
 15Г 76,64 м²
 16Г 82,25 м²

Трехкомнатные апартаменты
ВХОД «А»

12А 102,40 м²

ВХОД «Б»


4Б 99,20 м²
 6Б 110,85 м²

ВХОД «В»

2В 138,45 м²

ВХОД «Г»

10Г 110,30 м²
 13Г 87,18 м²

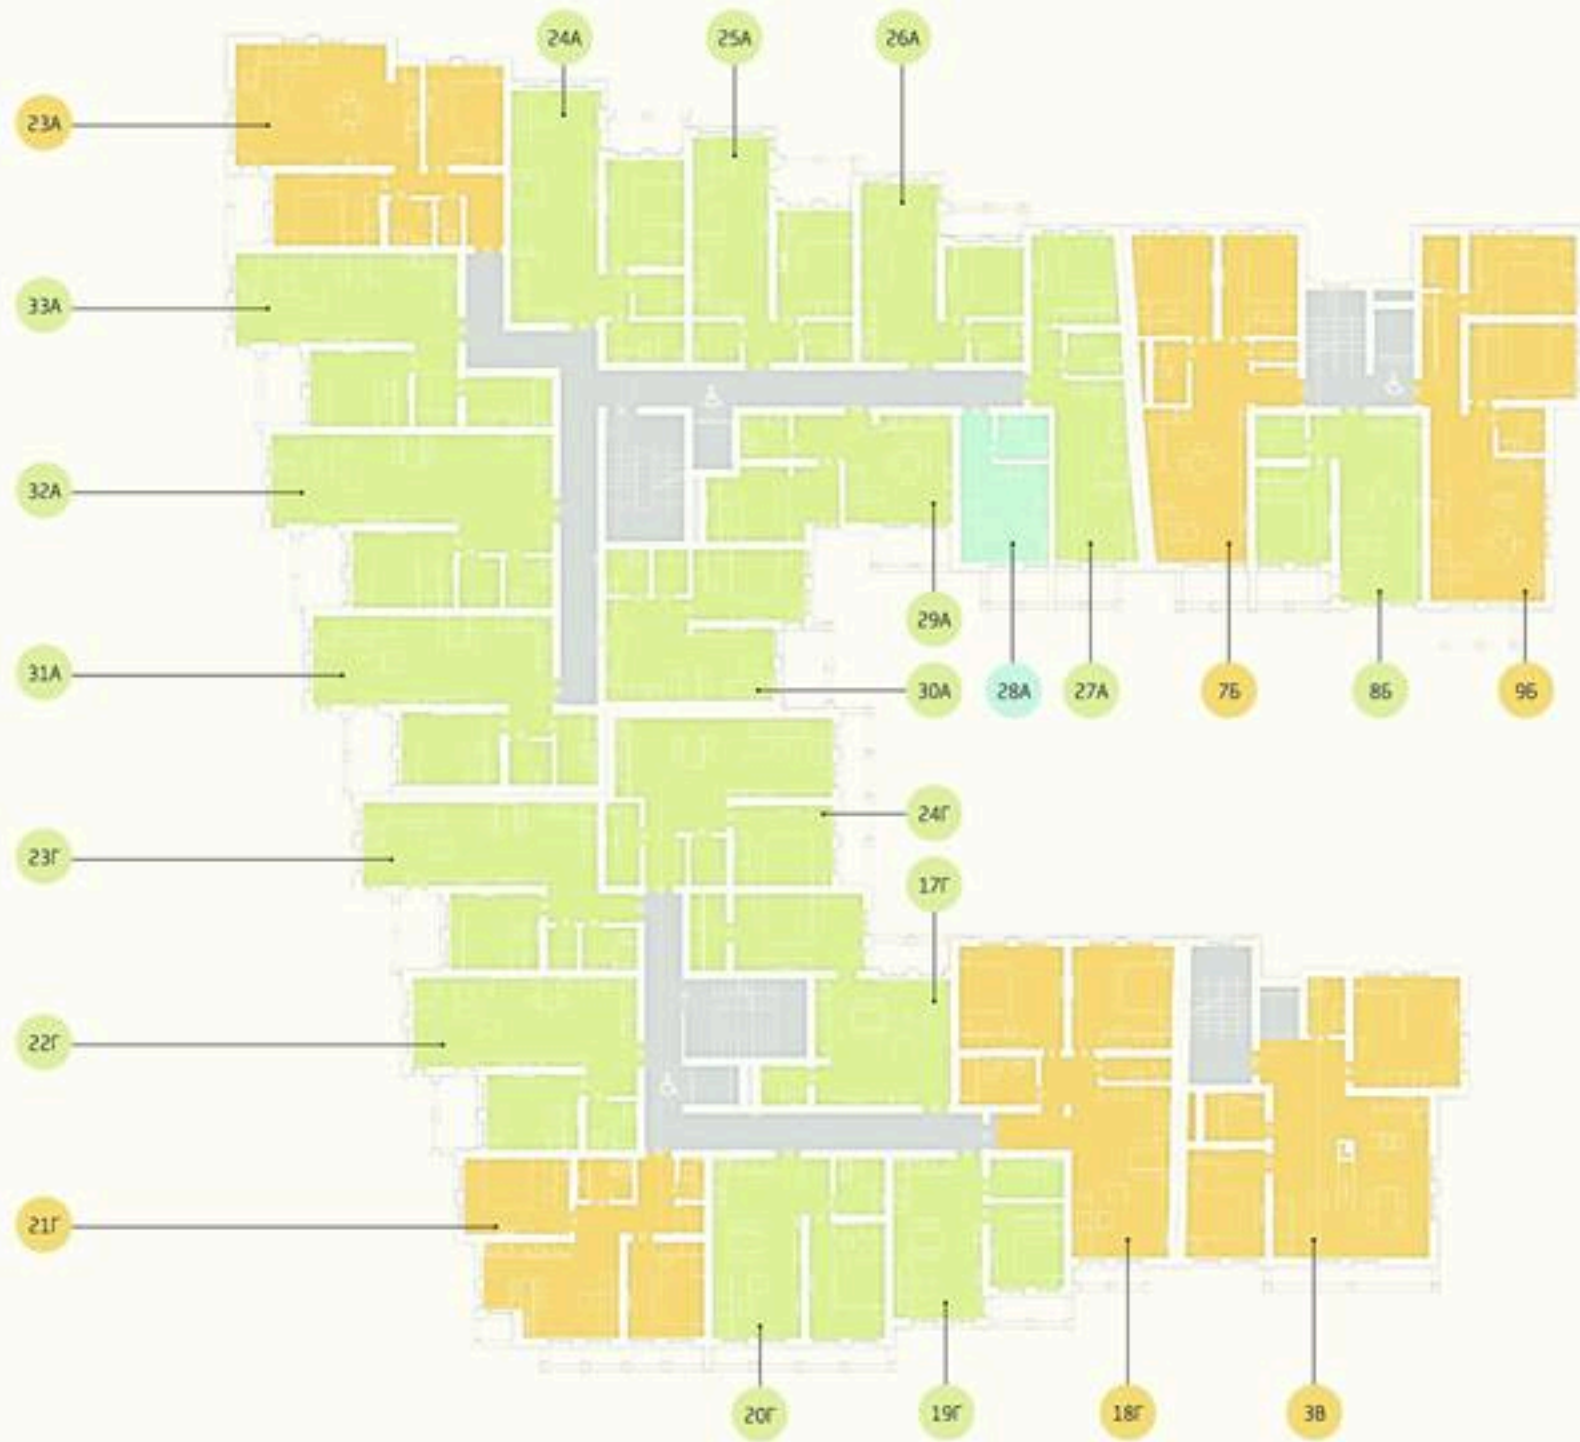

3 ЭТАЖ

Студии
ВХОД «А»

28А 36,18 м²

Двухкомнатные апартаменты
ВХОД «А»

- 24А 78,12 м²
- 25А 64,84 м²
- 26А 56,22 м²
- 27А 66,01 м²
- 29А 63,43 м²
- 30А 62,19 м²
- 31А 80,35 м²
- 32А 87,30 м²
- 33А 78,65 м²

ВХОД «Б»

8Б 69,13 м²

ВХОД «Г»

- 17Г 71,57 м²
- 19Г 61,38 м²
- 20Г 73,93 м²
- 22Г 73,28 м²
- 23Г 76,64 м²
- 24Г 82,25 м²

Трехкомнатные апартаменты
ВХОД «А»

23А 105,10 м²

ВХОД «Б»

- 7Б 99,12 м²
- 9Б 113,92 м²

ВХОД «В»

3В 137,83 м²

ВХОД «Г»

- 18Г 113,30 м²
- 21Г 87,18 м²

4 ЭТАЖ



Студии
ВХОД «А»

39A 36,72 м²

Двухкомнатные апартаменты
ВХОД «А»

| | |
|-----|-----------------------|
| 34A | 100,12 м ² |
| 35A | 78,11 м ² |
| 36A | 64,84 м ² |
| 37A | 56,51 м ² |
| 38A | 66,41 м ² |
| 40A | 63,88 м ² |
| 41A | 62,19 м ² |
| 42A | 80,35 м ² |
| 43A | 87,30 м ² |
| 44A | 78,64 м ² |

ВХОД «Б»

| | |
|-----|-----------------------|
| 11Б | 69,29 м ² |
| 12Б | 113,11 м ² |

ВХОД «Г»

| | |
|-----|----------------------|
| 25Г | 71,57 м ² |
| 27Г | 62,60 м ² |
| 28Г | 71,48 м ² |
| 29Г | 87,18 м ² |
| 30Г | 73,52 м ² |
| 31Г | 76,64 м ² |
| 32Г | 82,27 м ² |

Трехкомнатные апартаменты

ВХОД «Б»


| | |
|-----|----------------------|
| 10Б | 99,99 м ² |
|-----|----------------------|


ВХОД «В»

| | |
|----|-----------------------|
| 4В | 136,95 м ² |
|----|-----------------------|

ВХОД «Г»

| | |
|-----|-----------------------|
| 26Г | 109,12 м ² |
|-----|-----------------------|

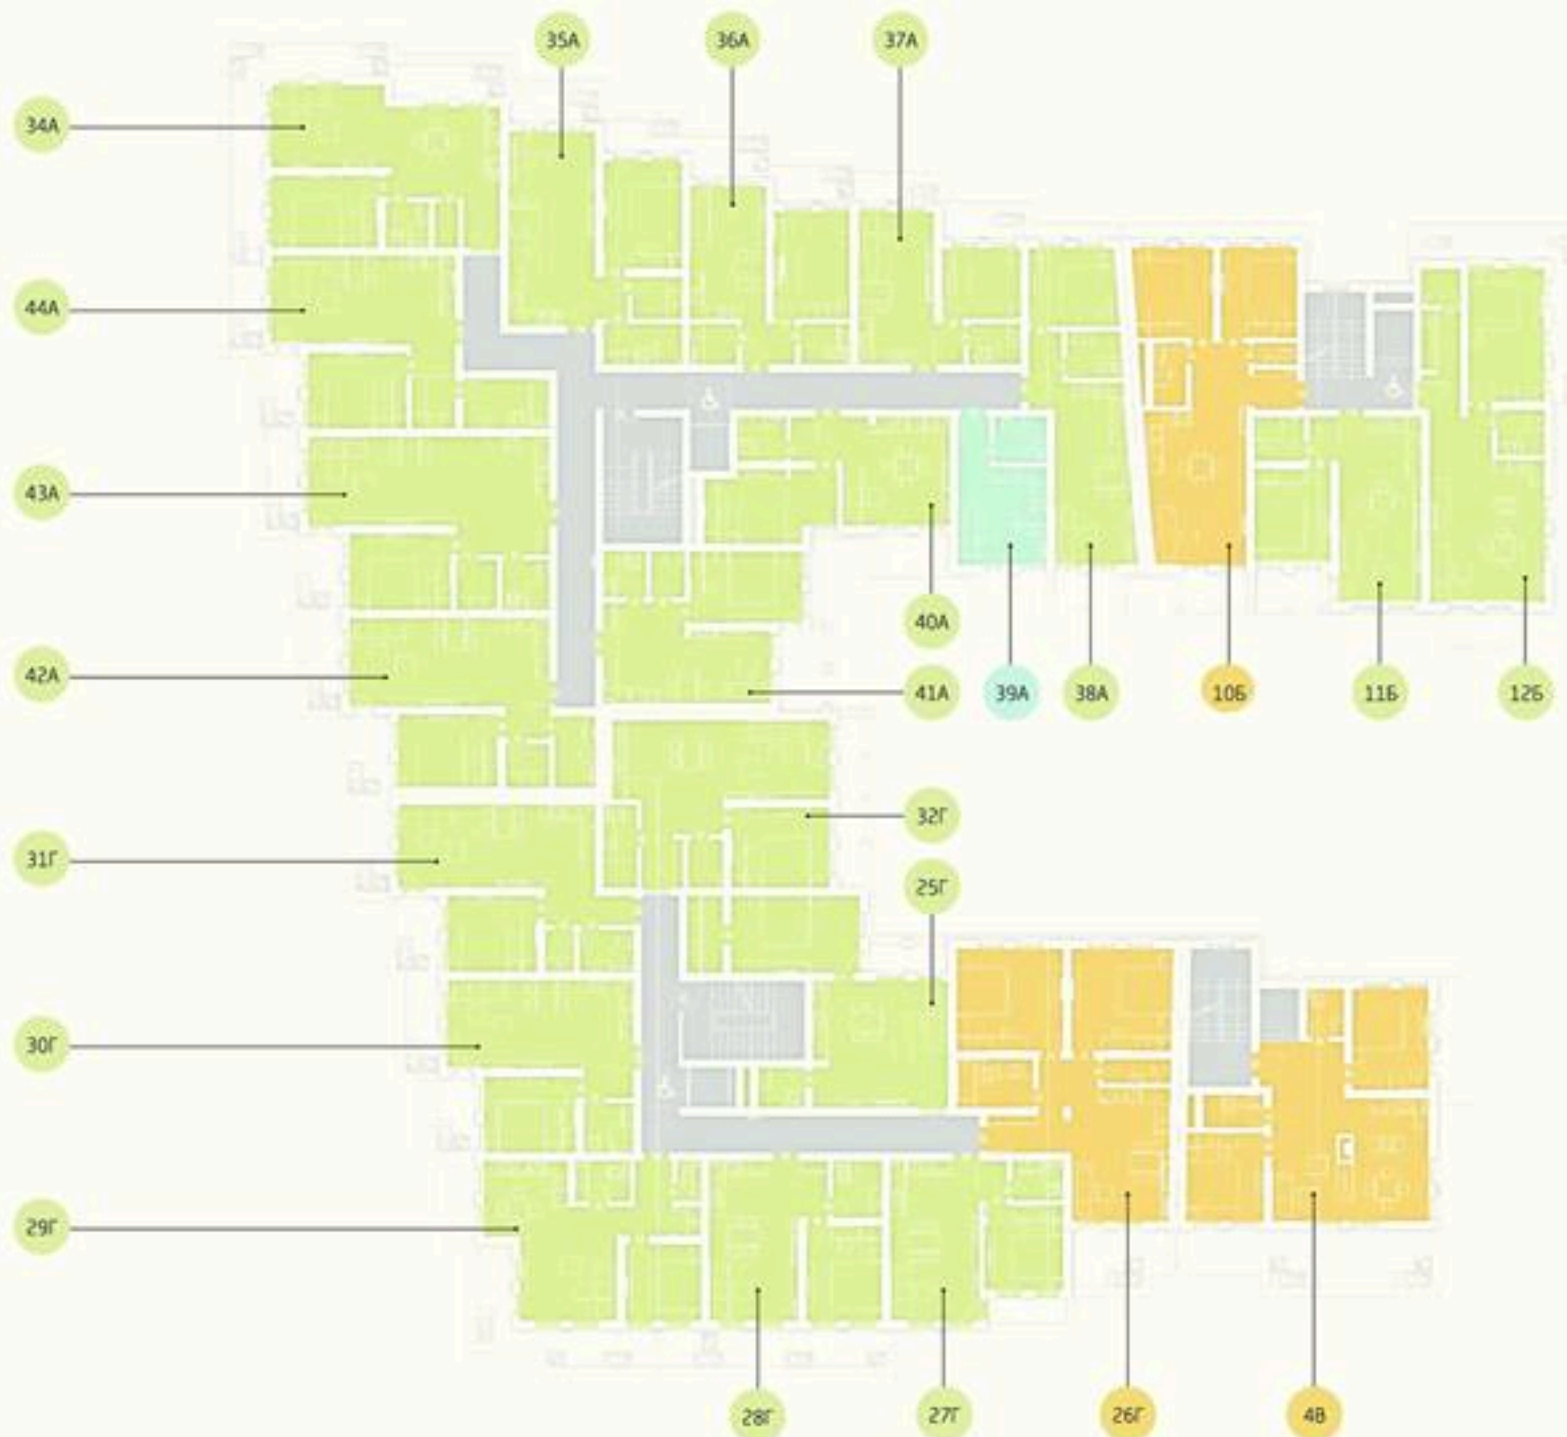

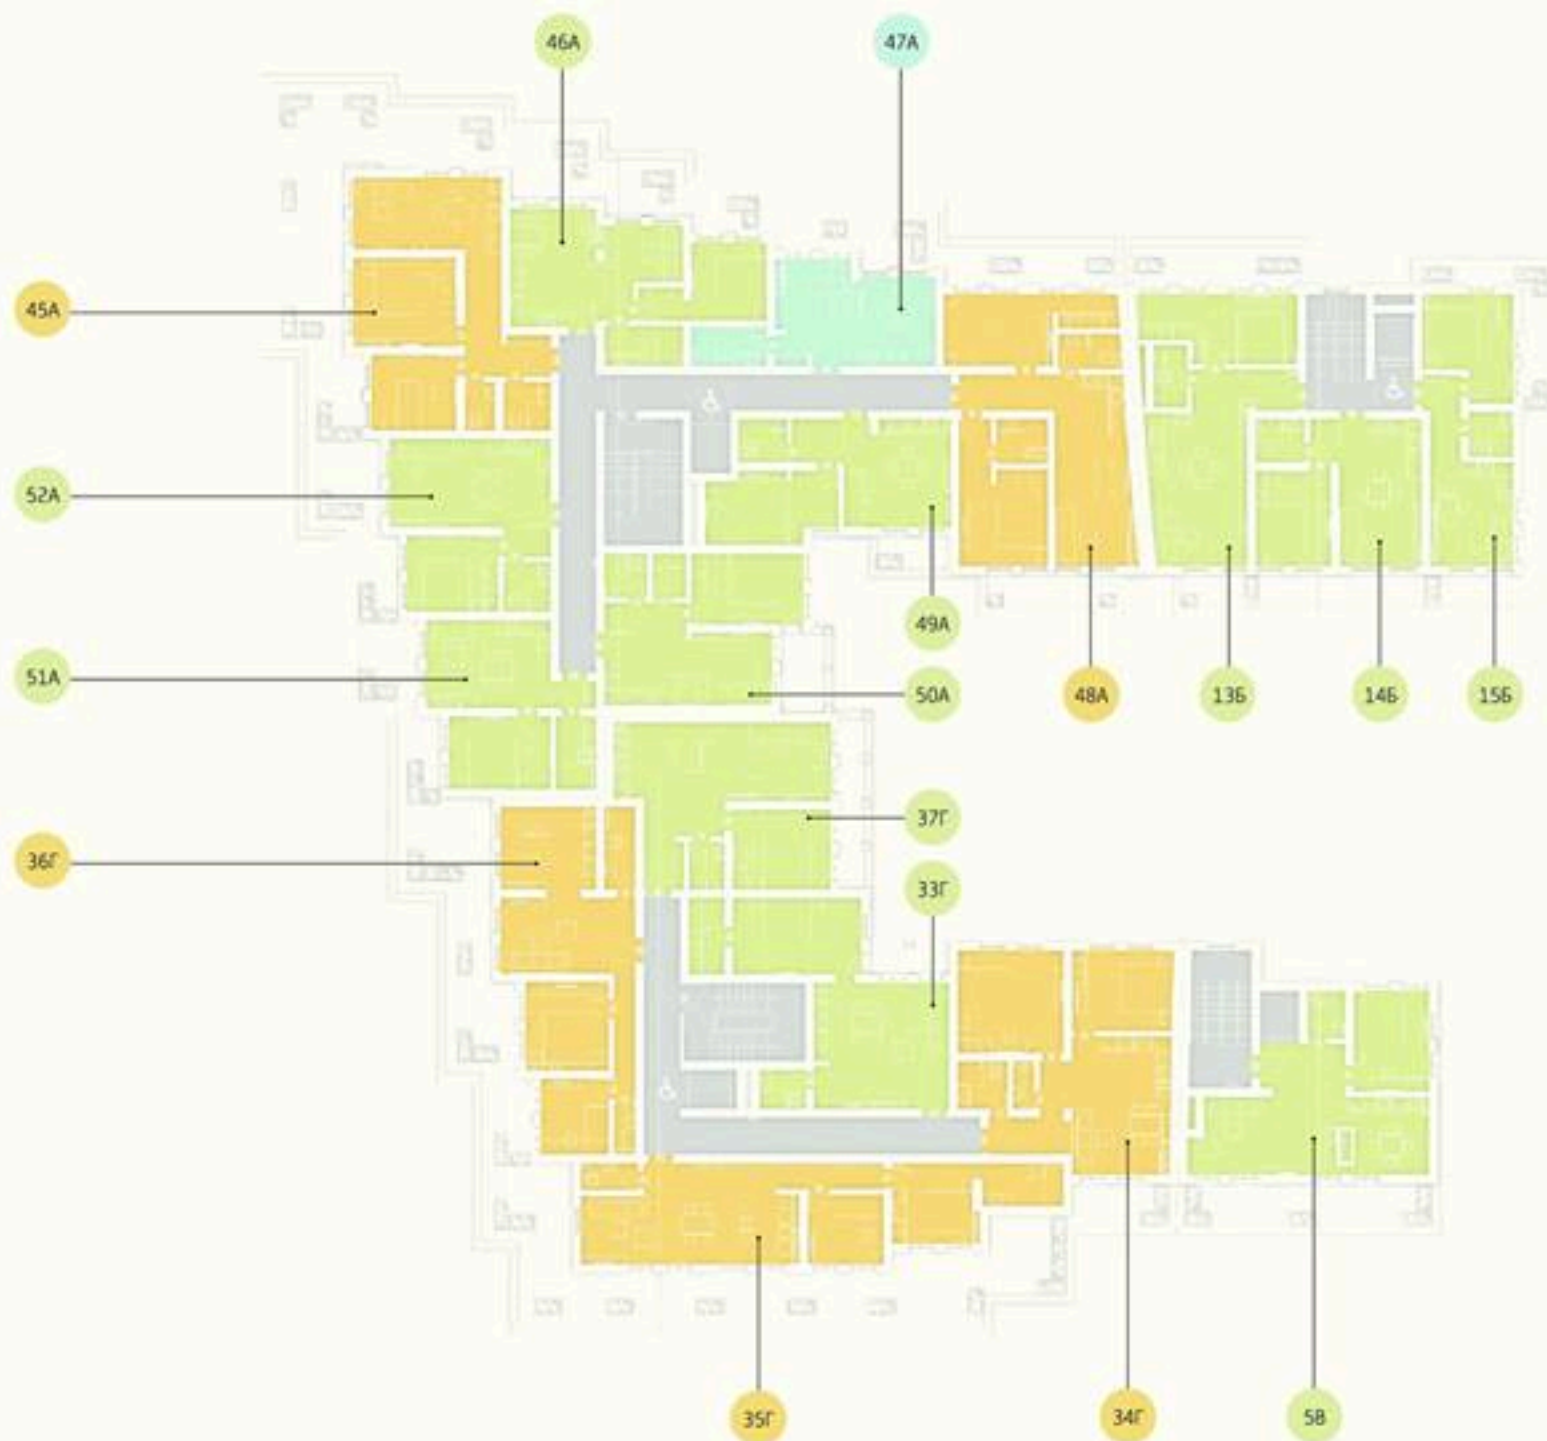

5 ЭТАЖ

Студии
ВХОД «А»

47А 61,01 м²

Двухкомнатные апартаменты
ВХОД «А»

46А 90,96 м²
 49А 63,18 м²
 50А 61,52 м²
 51А 73,39 м²
 52А 77,57 м²

ВХОД «Б»

13Б 96,25 м²
 14Б 67,49 м²
 15Б 87,95 м²

ВХОД «В»

5Б 100,65 м²

ВХОД «Г»

33Г 75,20 м²
 37Г 80,51 м²

Трехкомнатные апартаменты

ВХОД «А»

45А 152,07 м²
 48А 119,69 м²

ВХОД «Г»

34Г 99,73 м²
 35Г 171,12 м²
 36Г 129,99 м²