


ПЛАН НА ПЪРВИ ЕТАЖ
+ 0.00

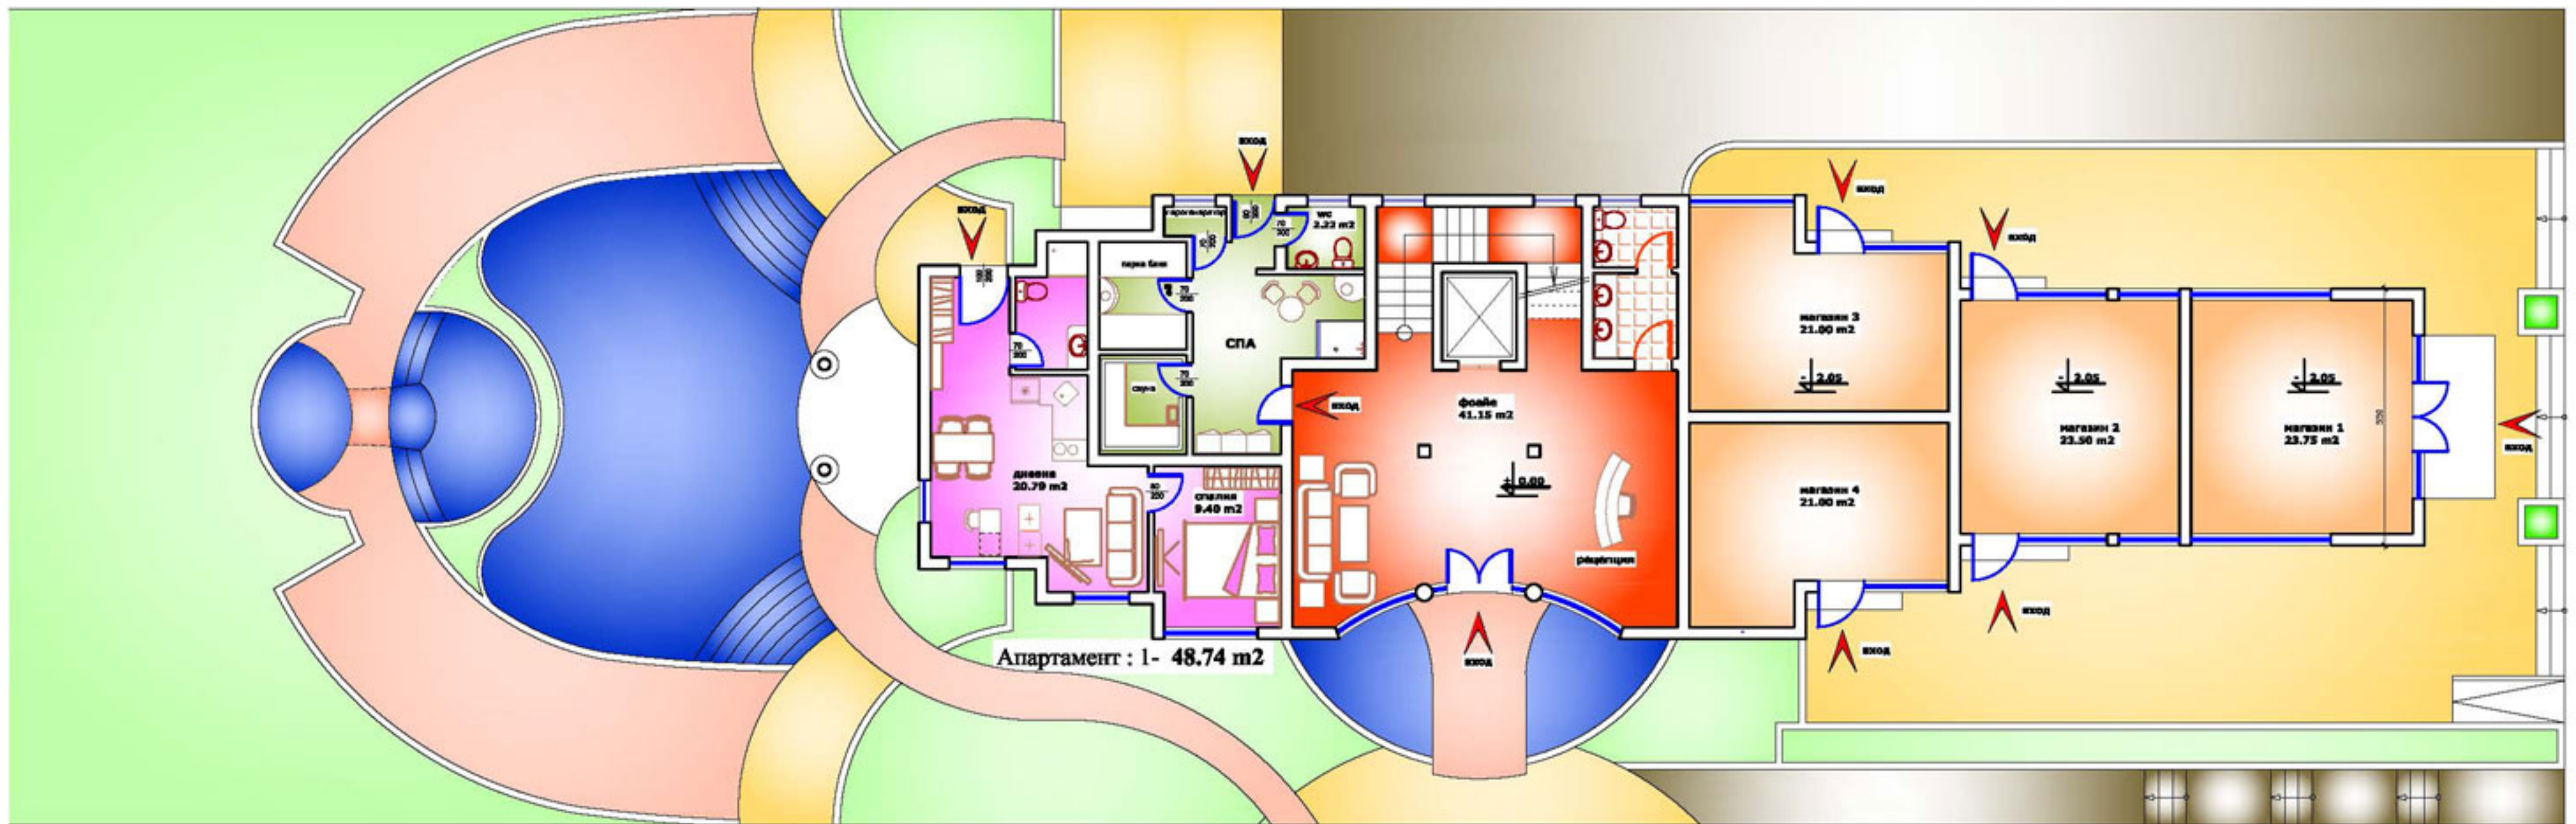

СПА : 35,60 m²

Апартамент 1 : 48.74 m²

Фойе - светла площ: 41.15 m²

Магазин 1 : 34.33 m²


Магазин 2 : 33.15 m²

Магазин 3 : 31.75 m²

Магазин 4 : 29.87 m²

Басейн : 61,00 m²

ПЛАН НА ВТОРИ ЕТАЖ + 3,25

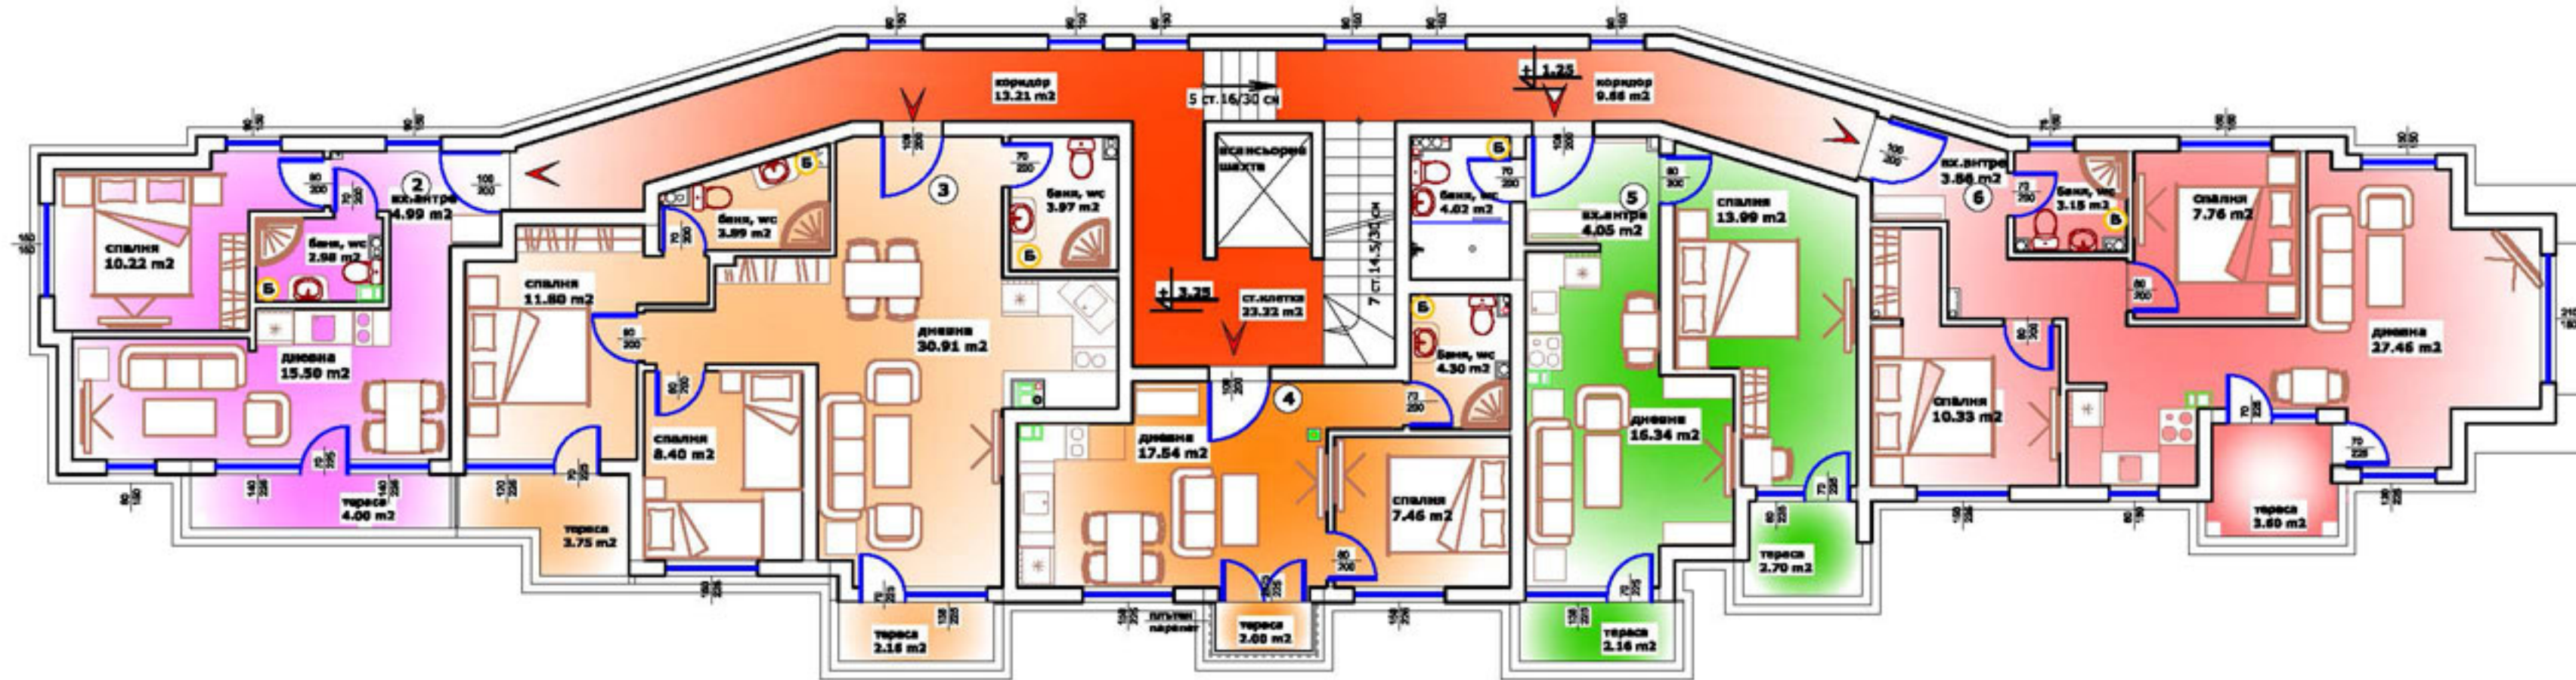

Апартамент 2 : 53.82 м²


Апартамент 3 : 90.84 м²

Апартамент 4 - 43.29 м²

Апартамент 5 - 62.93 м²

Апартамент 6 : 81.90 м²

ПЛАН НА ТРЕТИ ЕТАЖ + 6,05

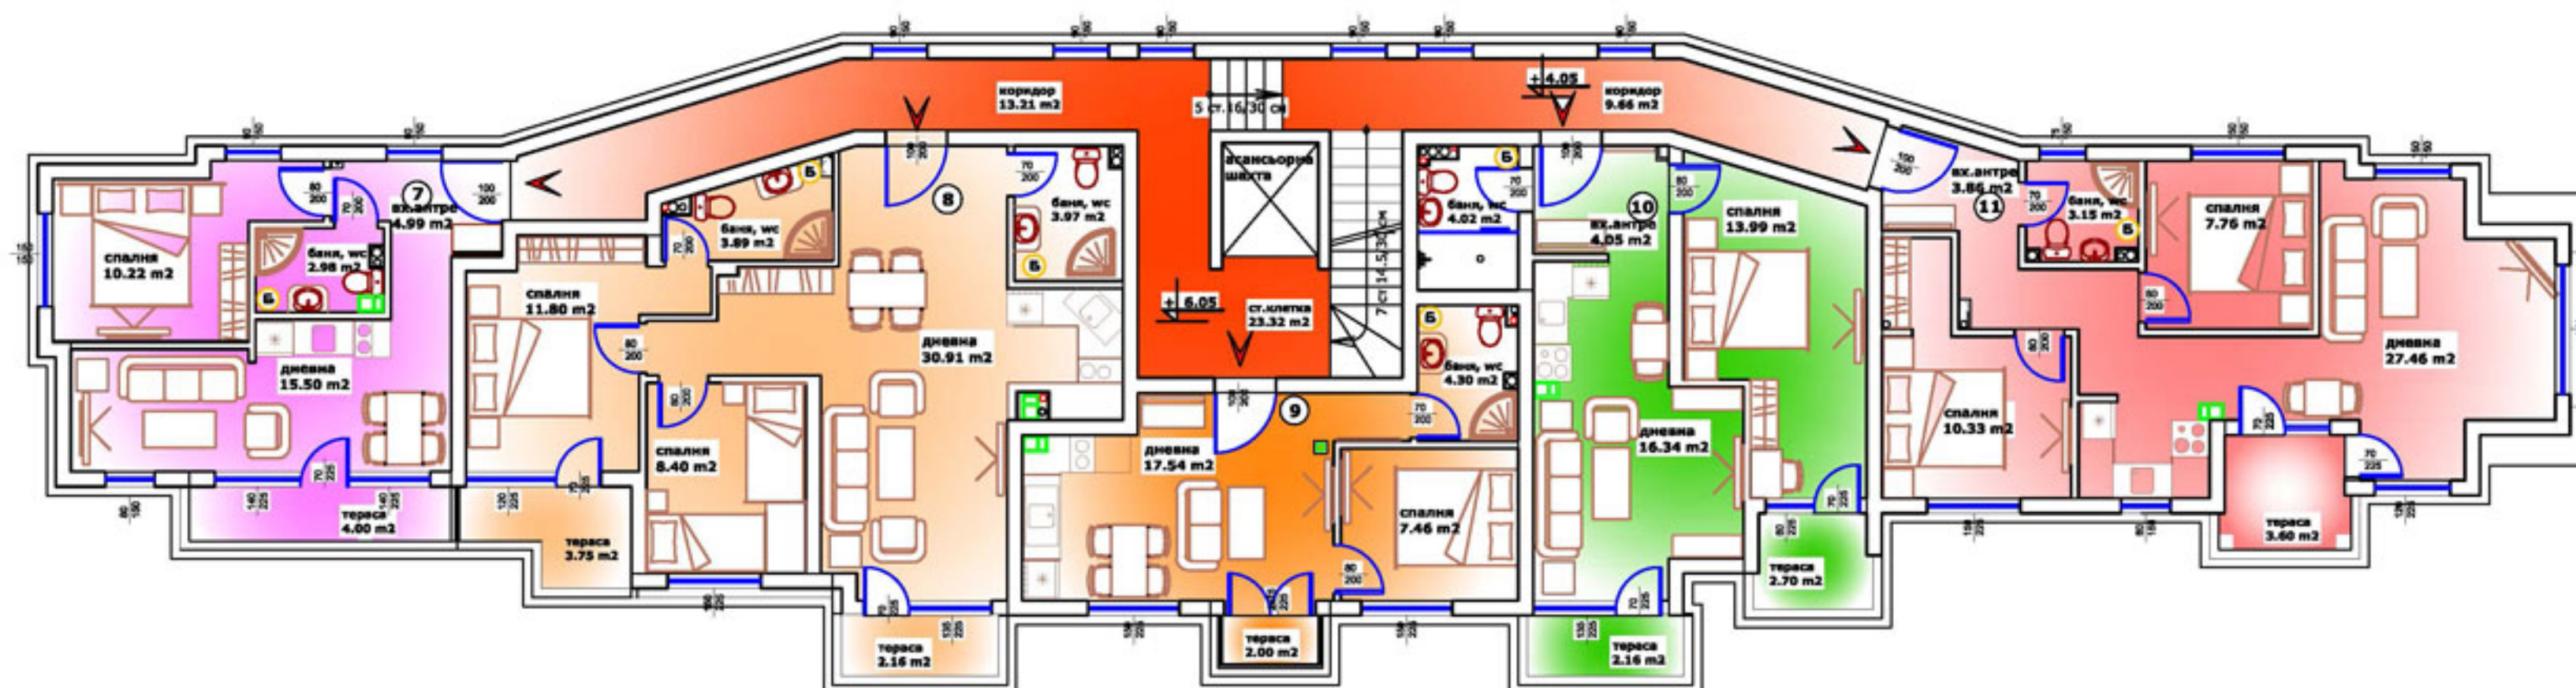

Апартамент 7 : 53.82 м²


Апартамент 8 - 90.84 м²

Апартамент 9 : 44.15 м²

Апартамент 10 - 62.93 м²

Апартамент 11 - 81.90 м²

ПЛАН НА ЧЕТВЪРТИ ЕТАЖ + 8.85

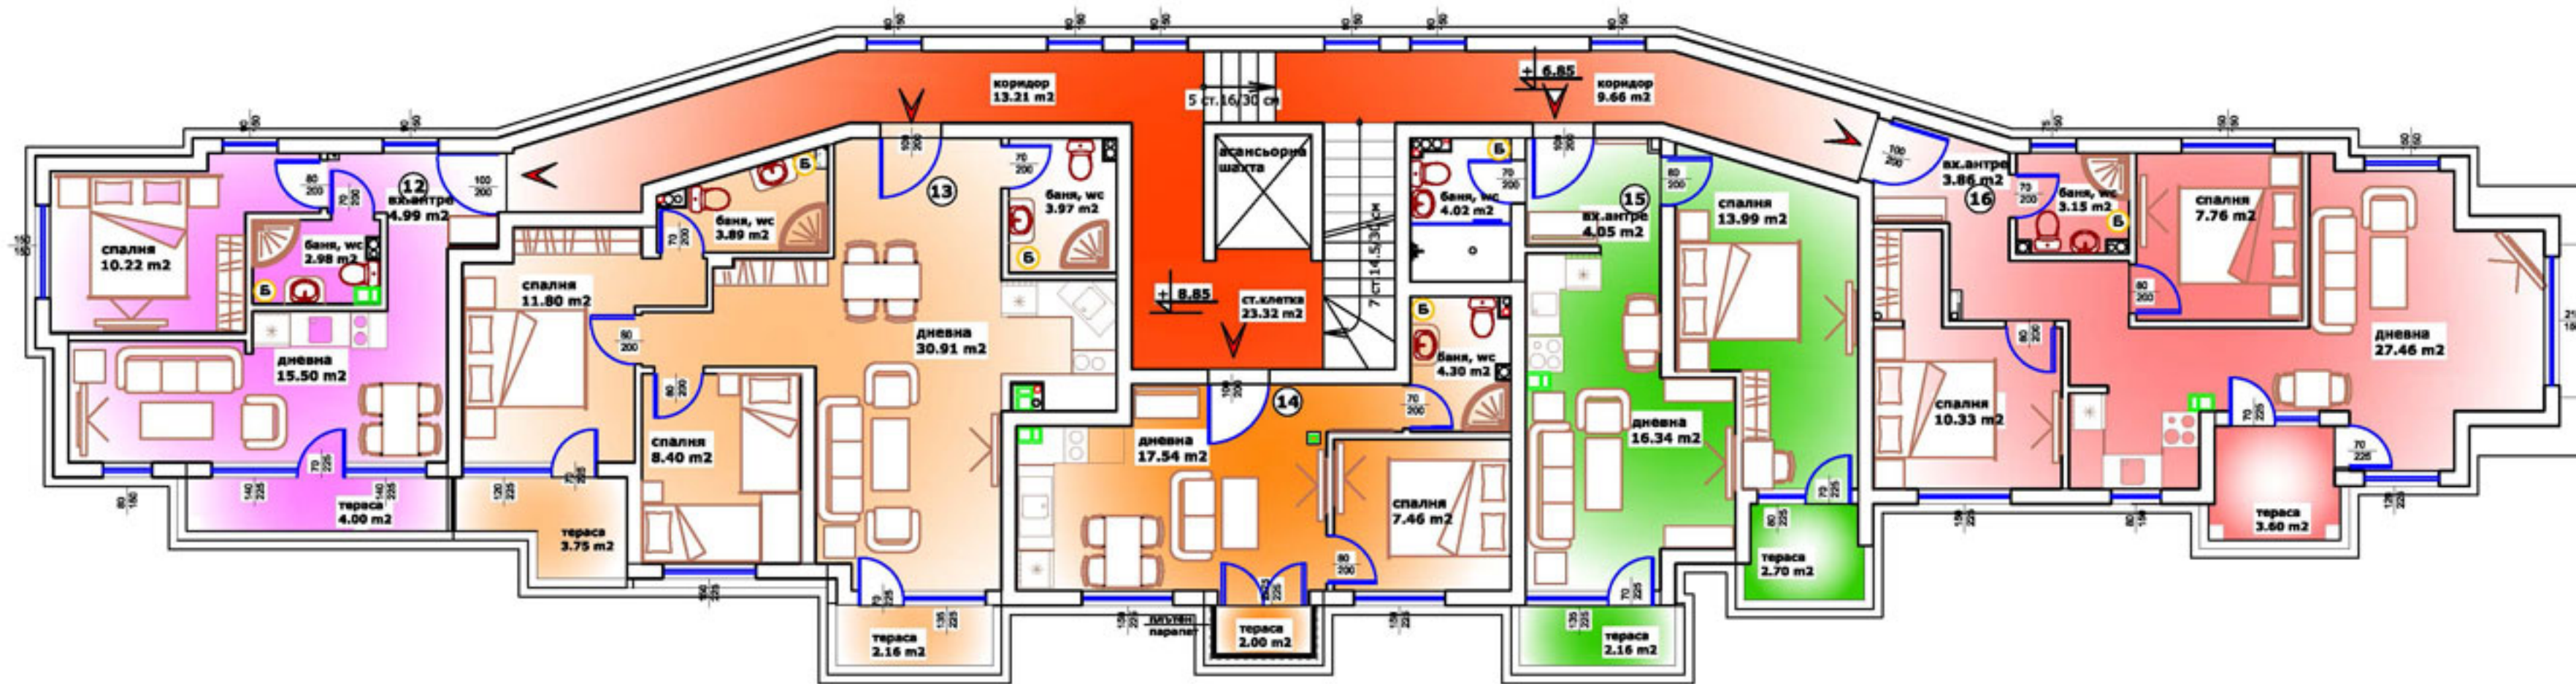


Апартамент 12 - 53.82 м²


Апартамент 13 : 90.84 м²

Апартамент 14 - 43.29 м²


Апартамент 15 : 62.93 м²

Апартамент 16 - 81.90 м²

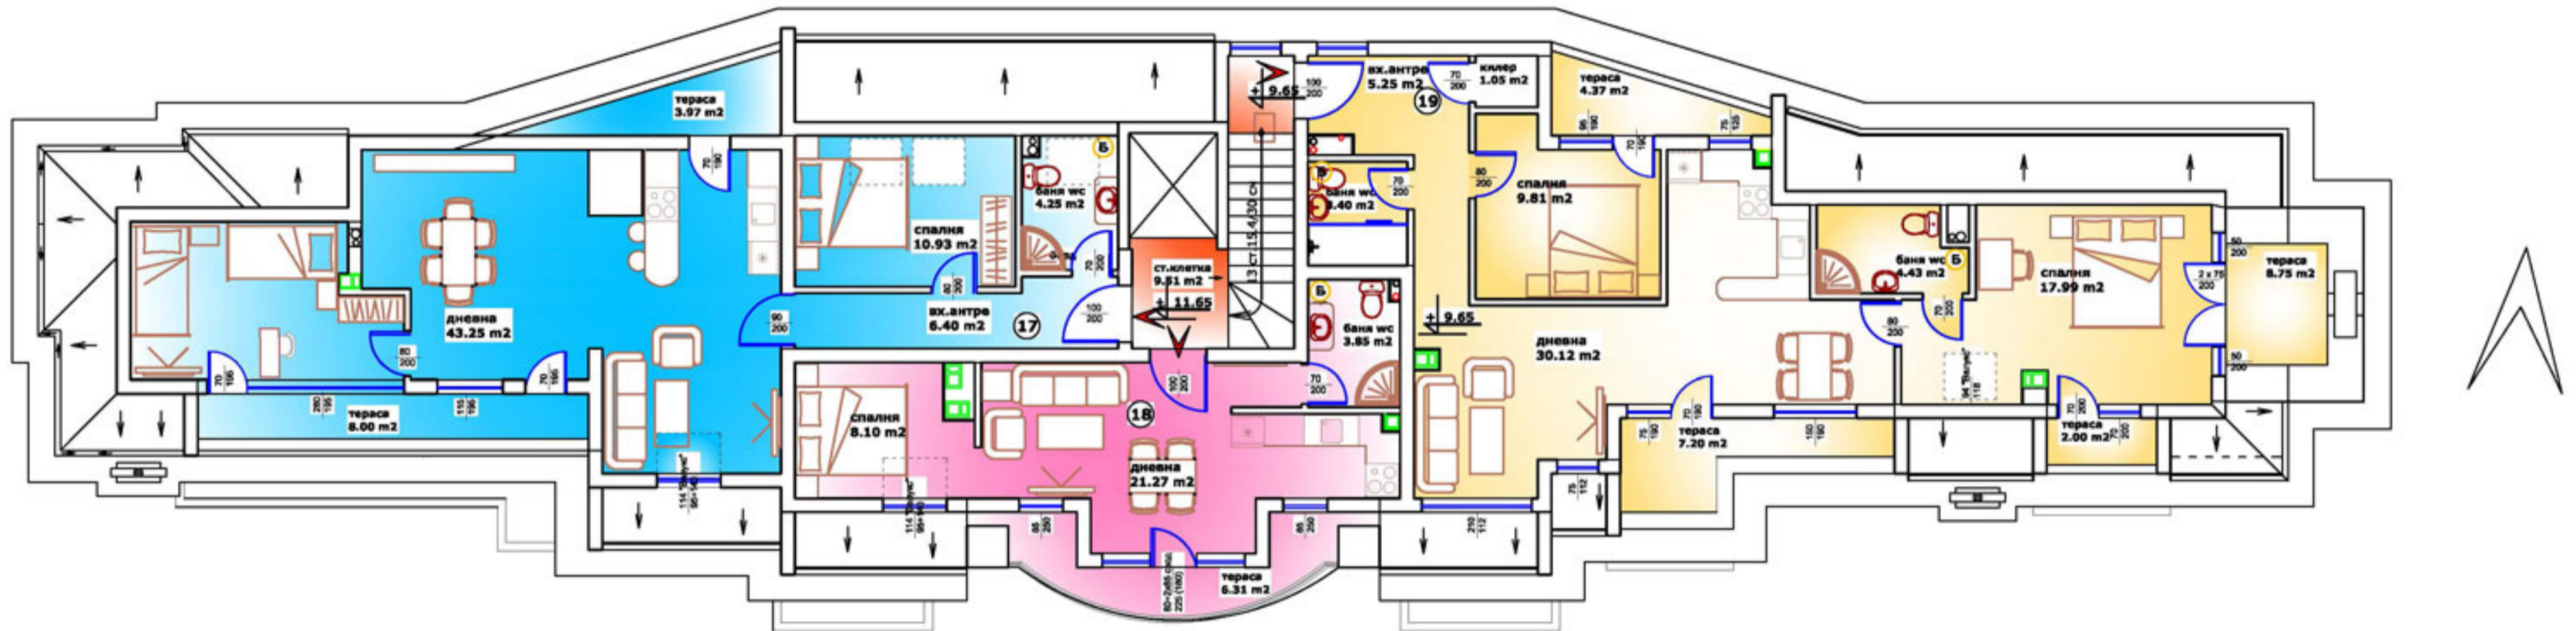

 Апартамент 17 : 115.71 м²

 Апартамент 18 : 55.43 м²

 Апартамент 19 : 124.90 м²