




Ап.2 / 2-х комнатная / 66,48 кв.м. / II этаж




Ап.3 / 3-х комнатная / 102,37кв.м. / II этаж




Ап.6 / 3-х комнатная / 102,87кв.м. / III этаж

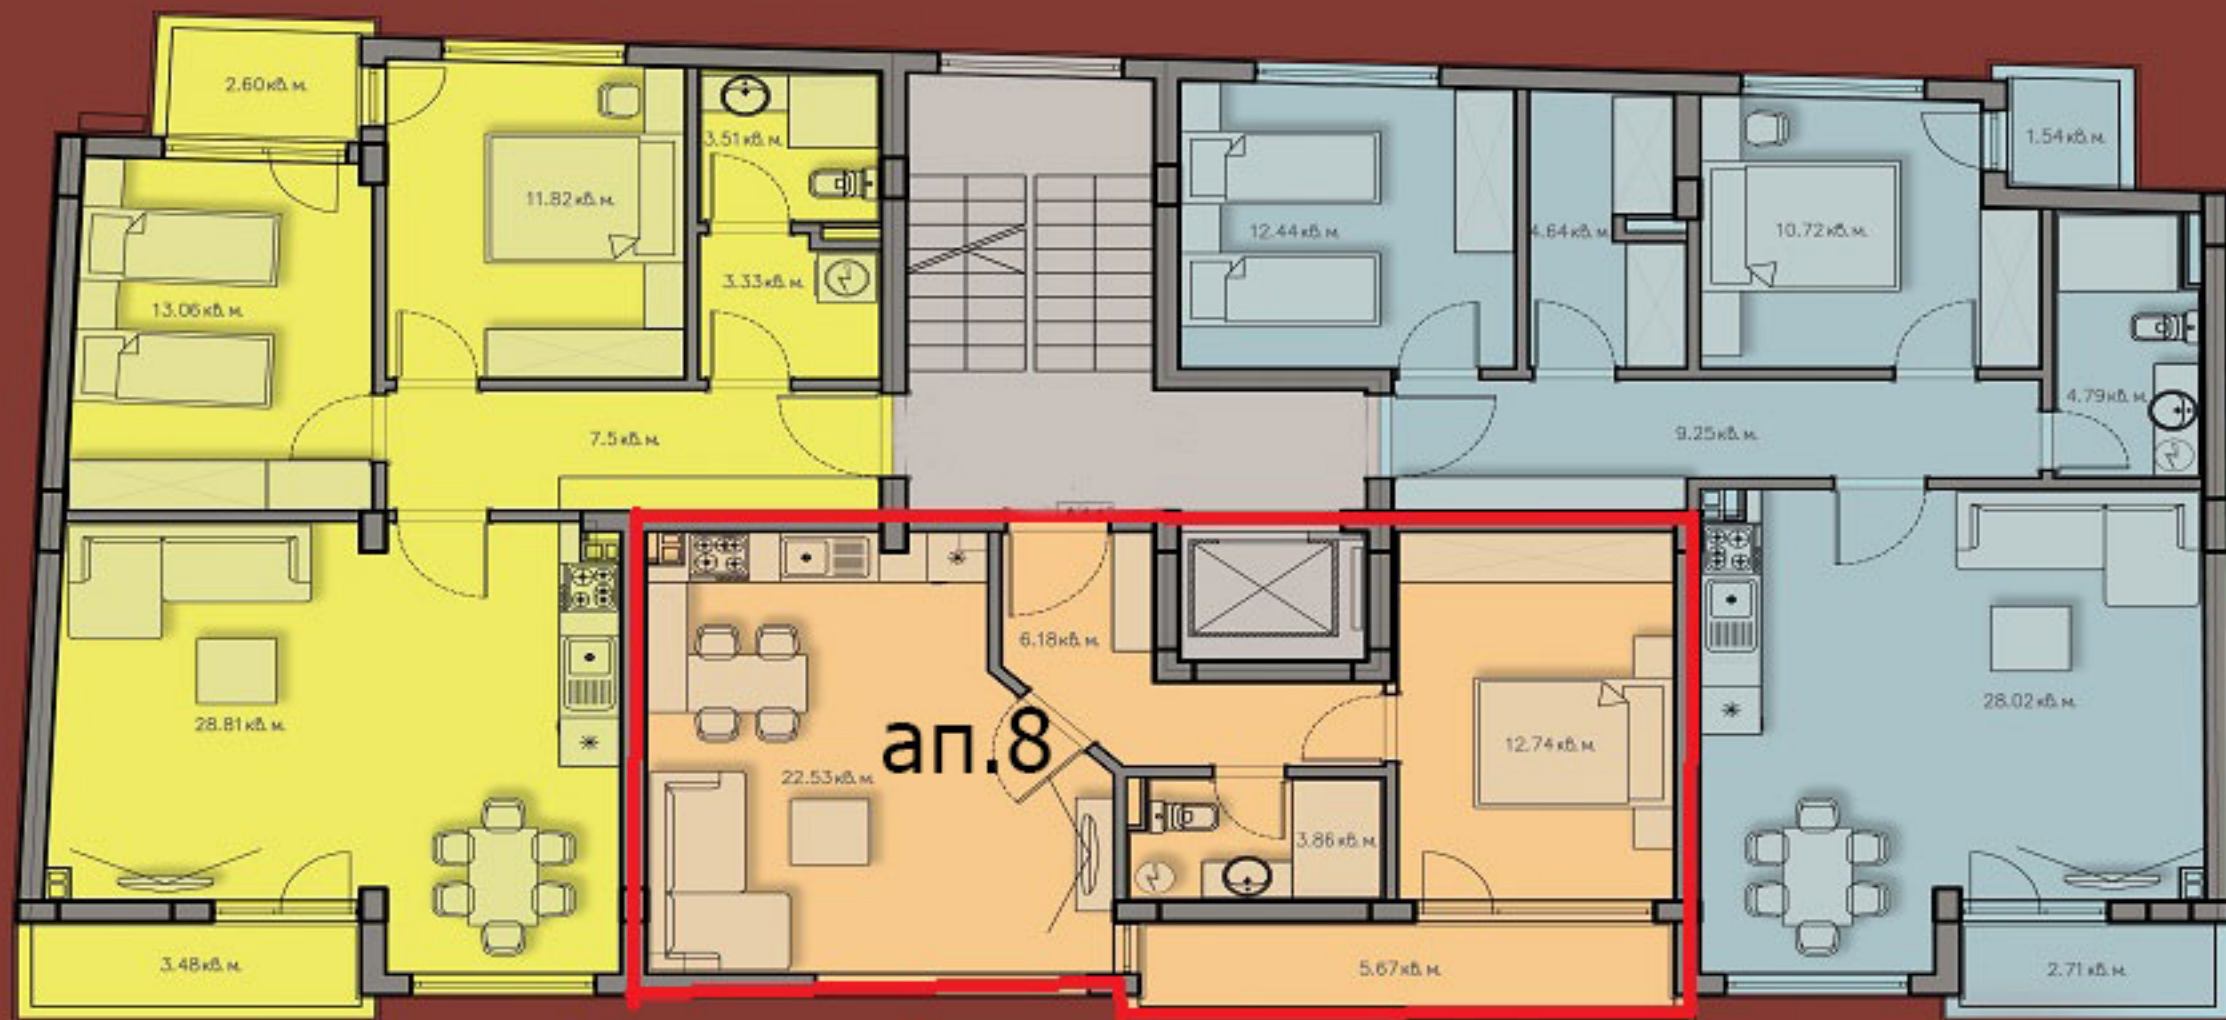


Ап.8 / 2-х комнатная / 66,48кв.м. / III этаж

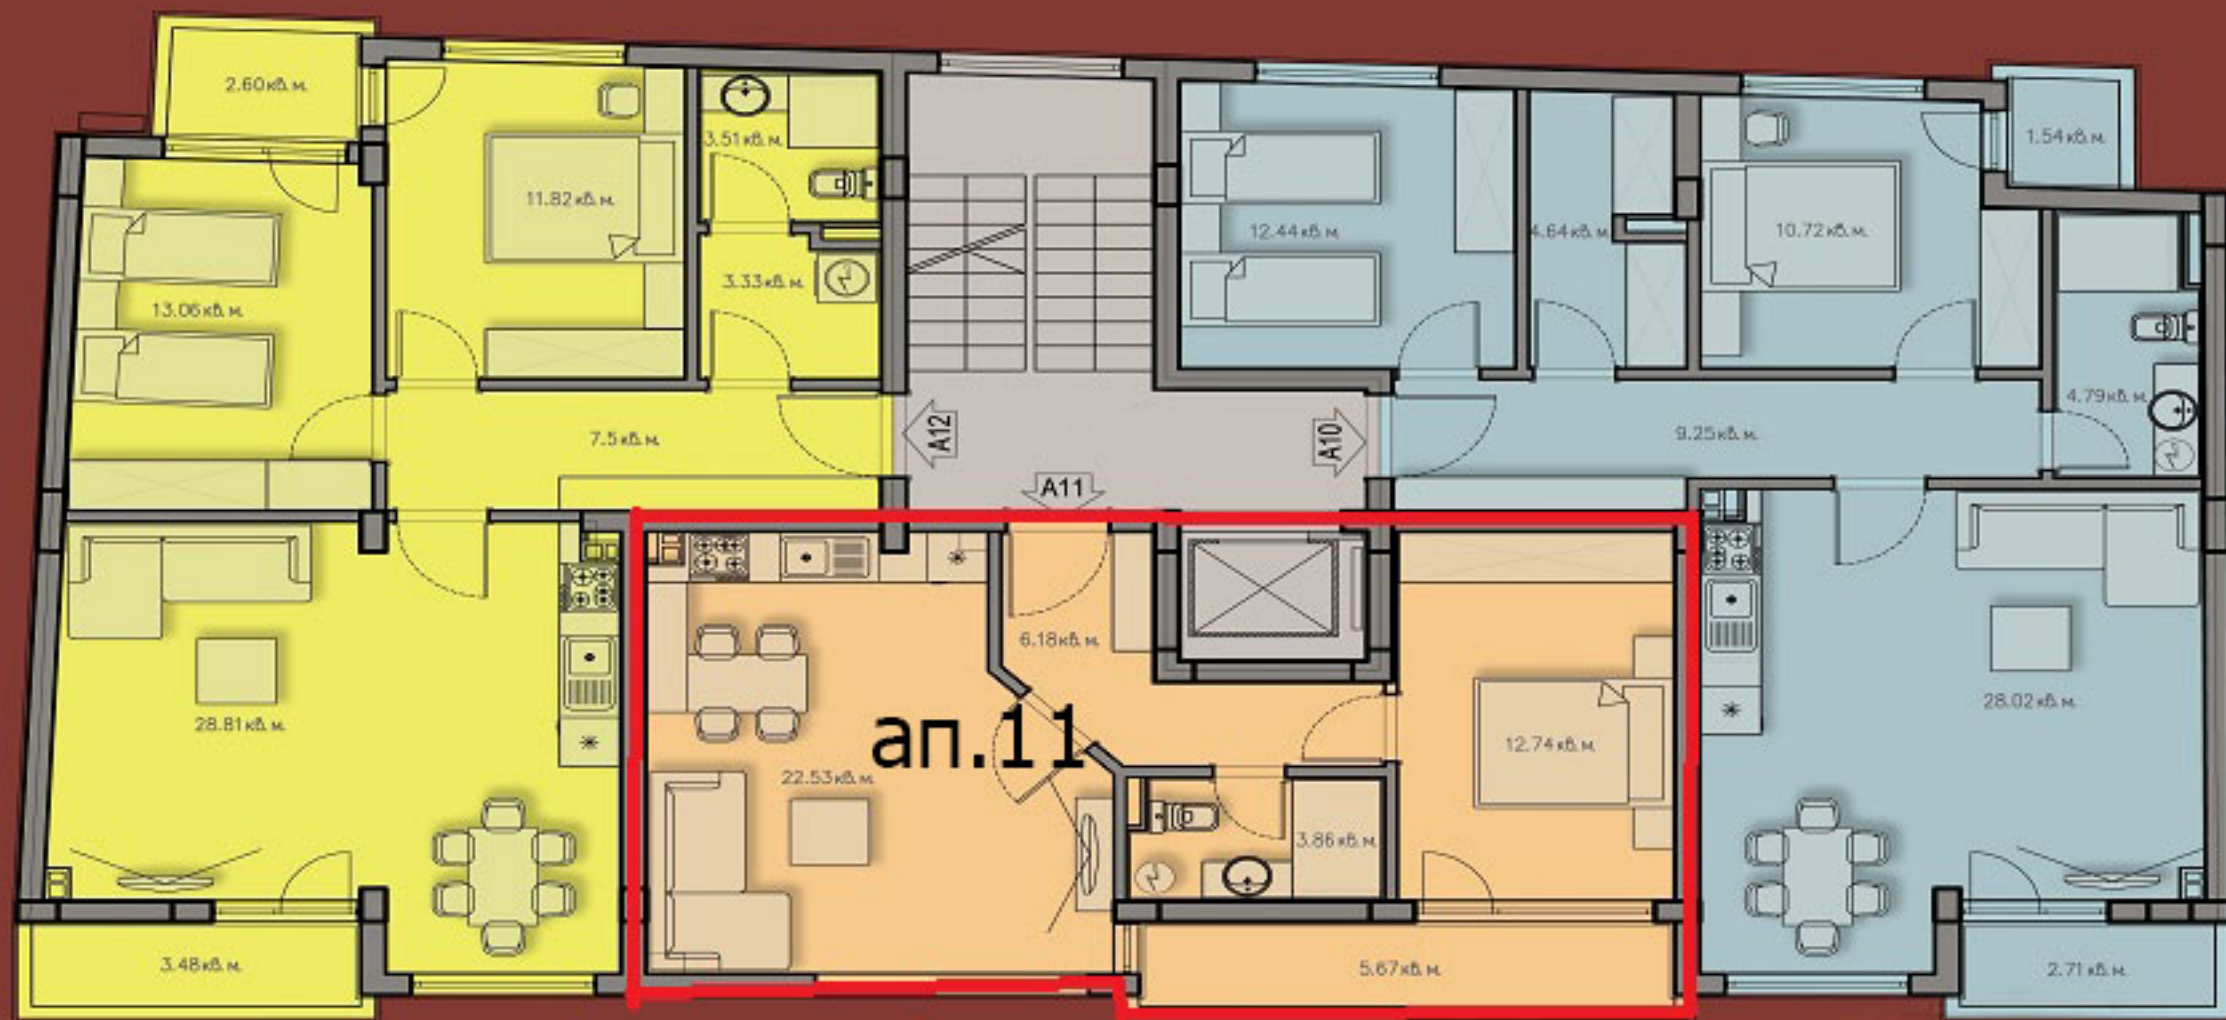


Ап.11 / 2-х комнатная / 66,48 кв.м. / IV этаж

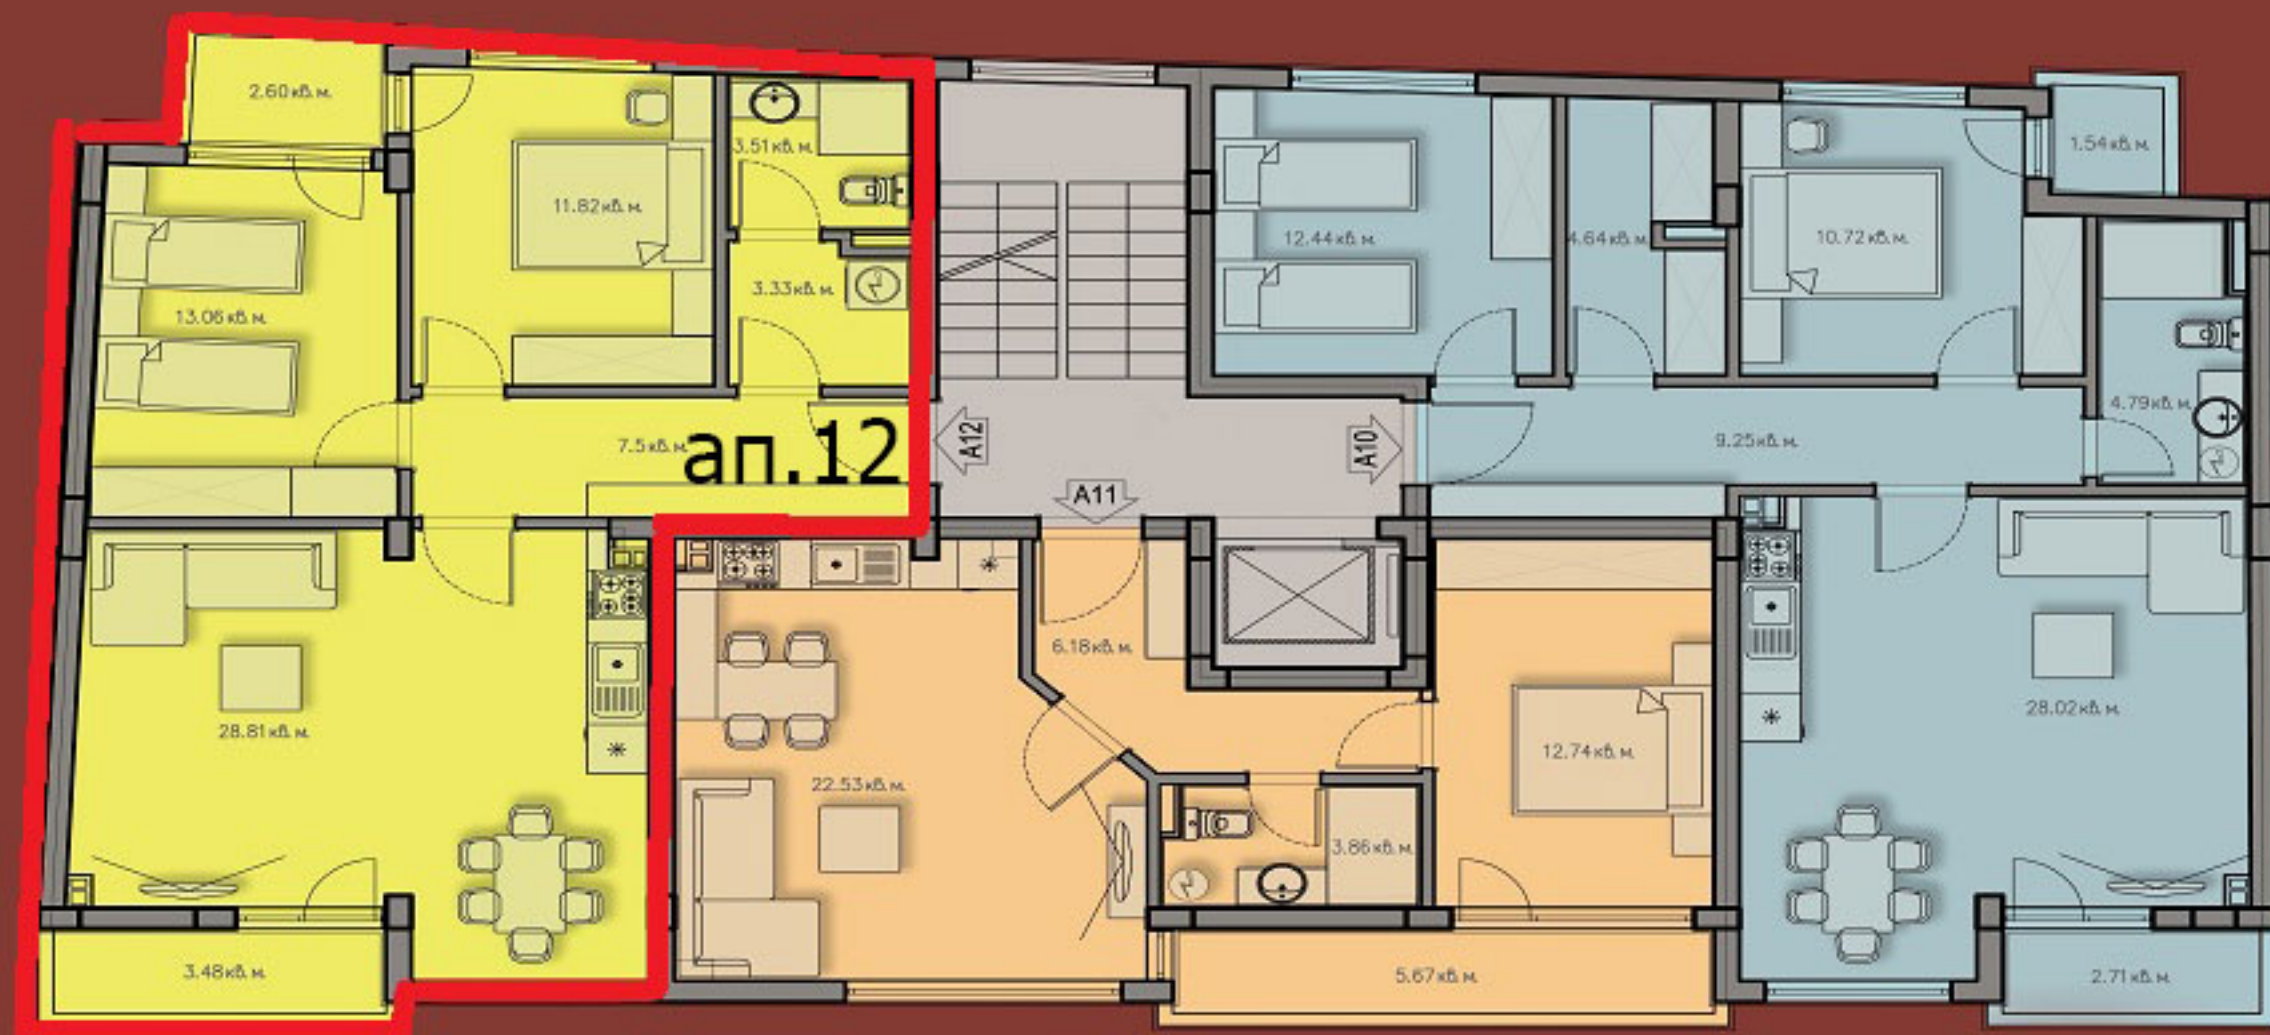

Ап.12 / 3-х комнатная / 102,87кв.м. / IV этаж

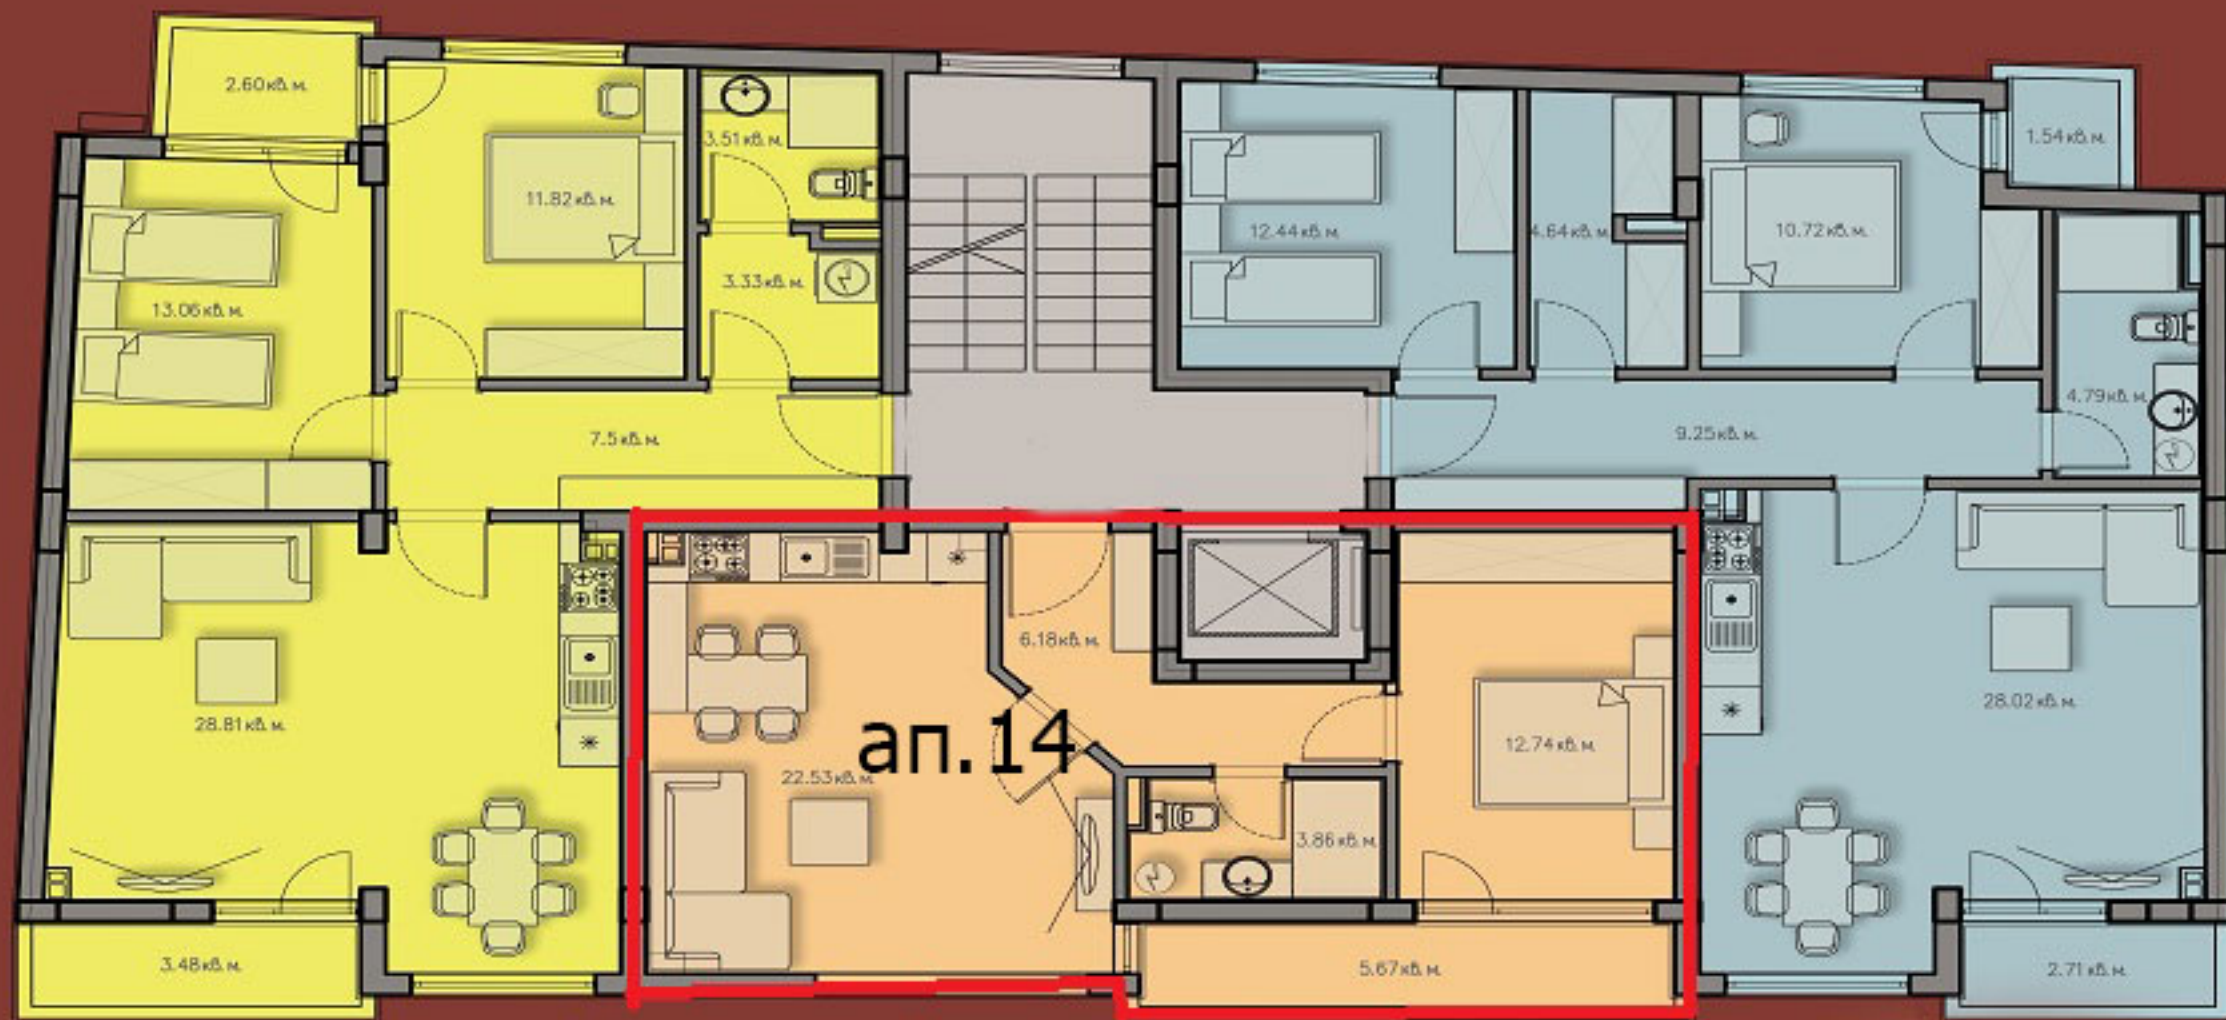

Ап.14 / 2-х комнатная / 66,48кв.м. / V этаж

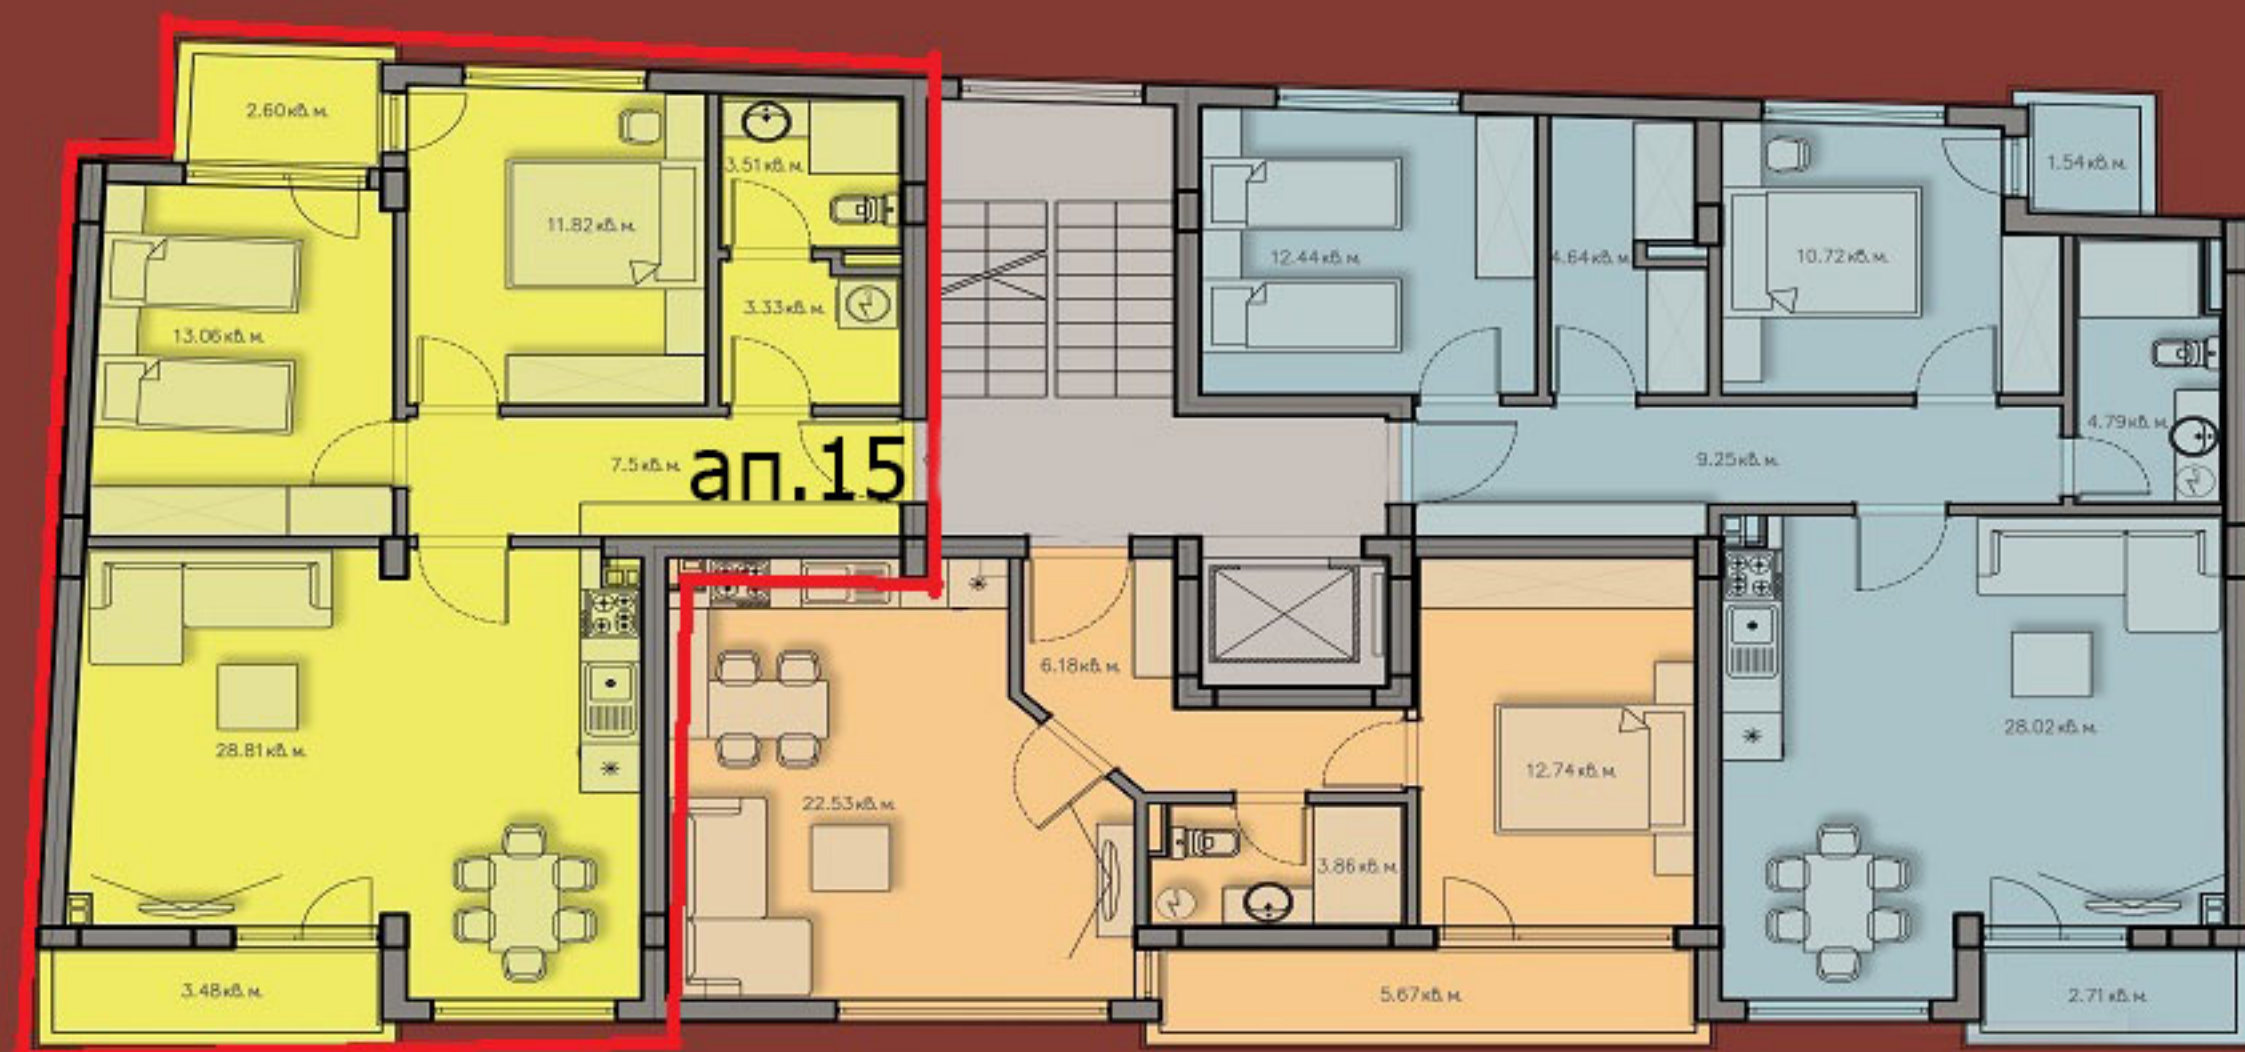

**Ап.15 / 3-х комнатная / 102,87кв.м. / V этаж**