


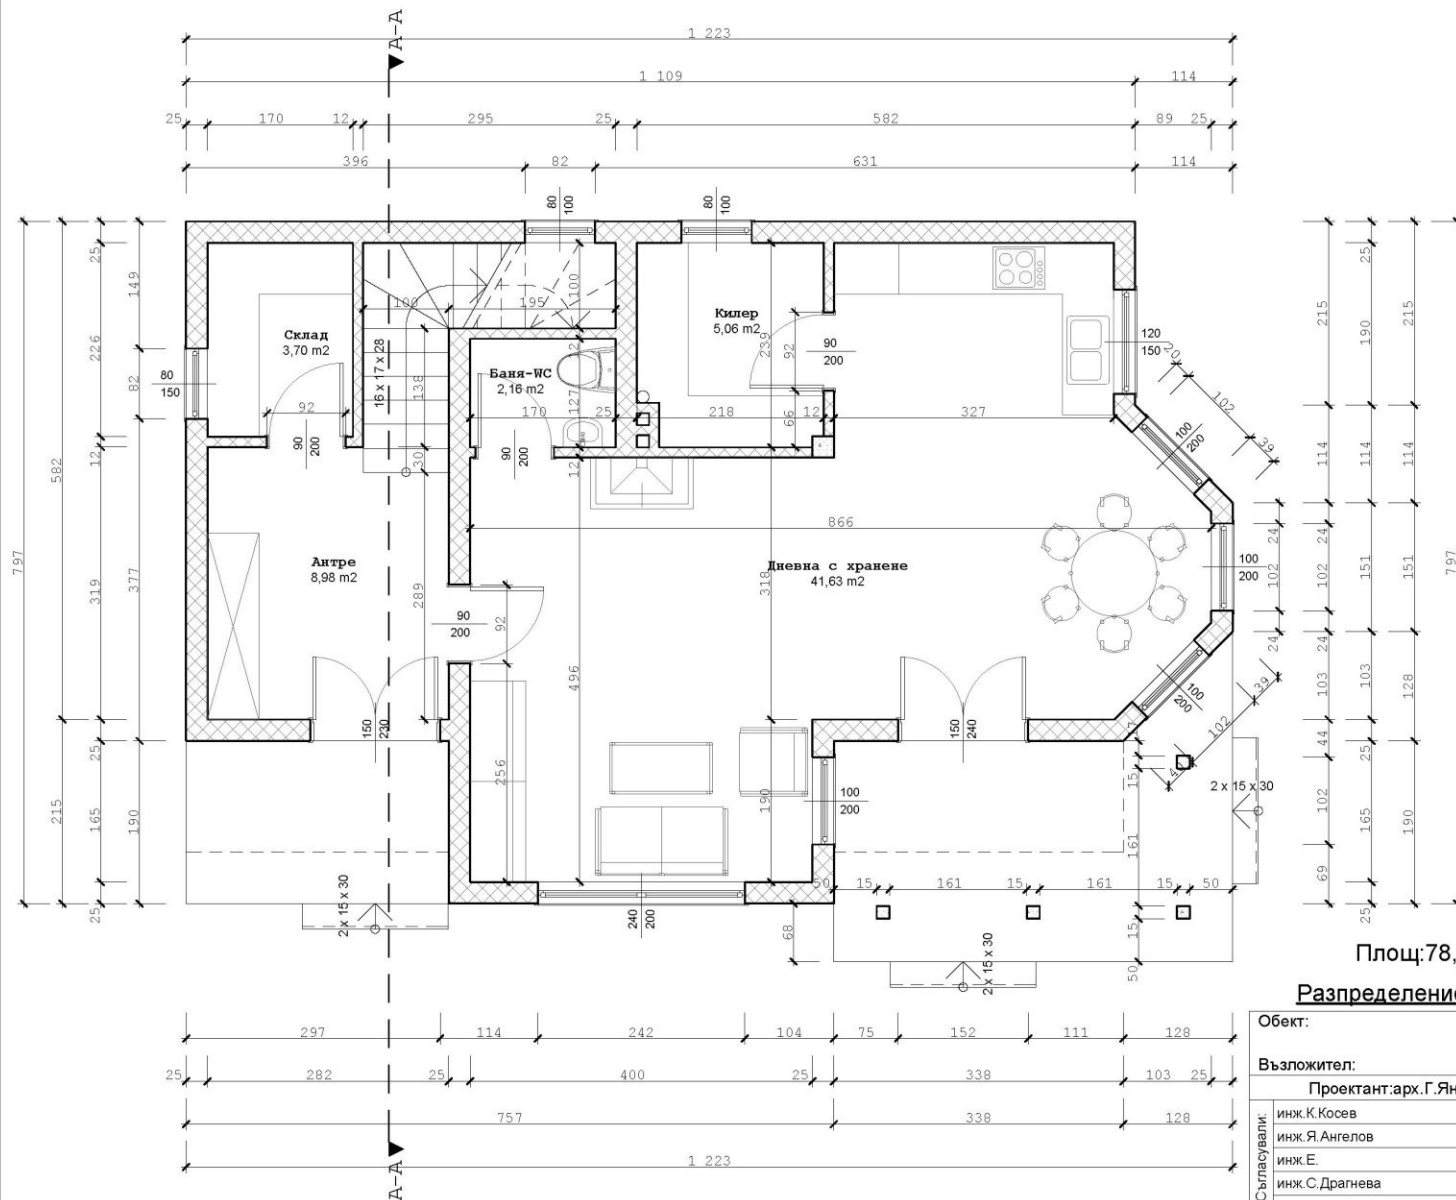


Площ: 78,88 м²

Разпределение първи жил. етаж

Обект:

Възложител:

Проектант: арх. Г. Янакиев		Част:	
Съгласували:	инж. К. Косев	СК, ПБЗ	Част: АС
	инж. Я. Ангелов	ВК	Мащаб: 1:50
	инж. Е.	Електро	Формат А3
	инж. С. Драгнева	ЕЕ, ПБ	Лист:
	инж. В. Бинева	Геодезия	1 от 5

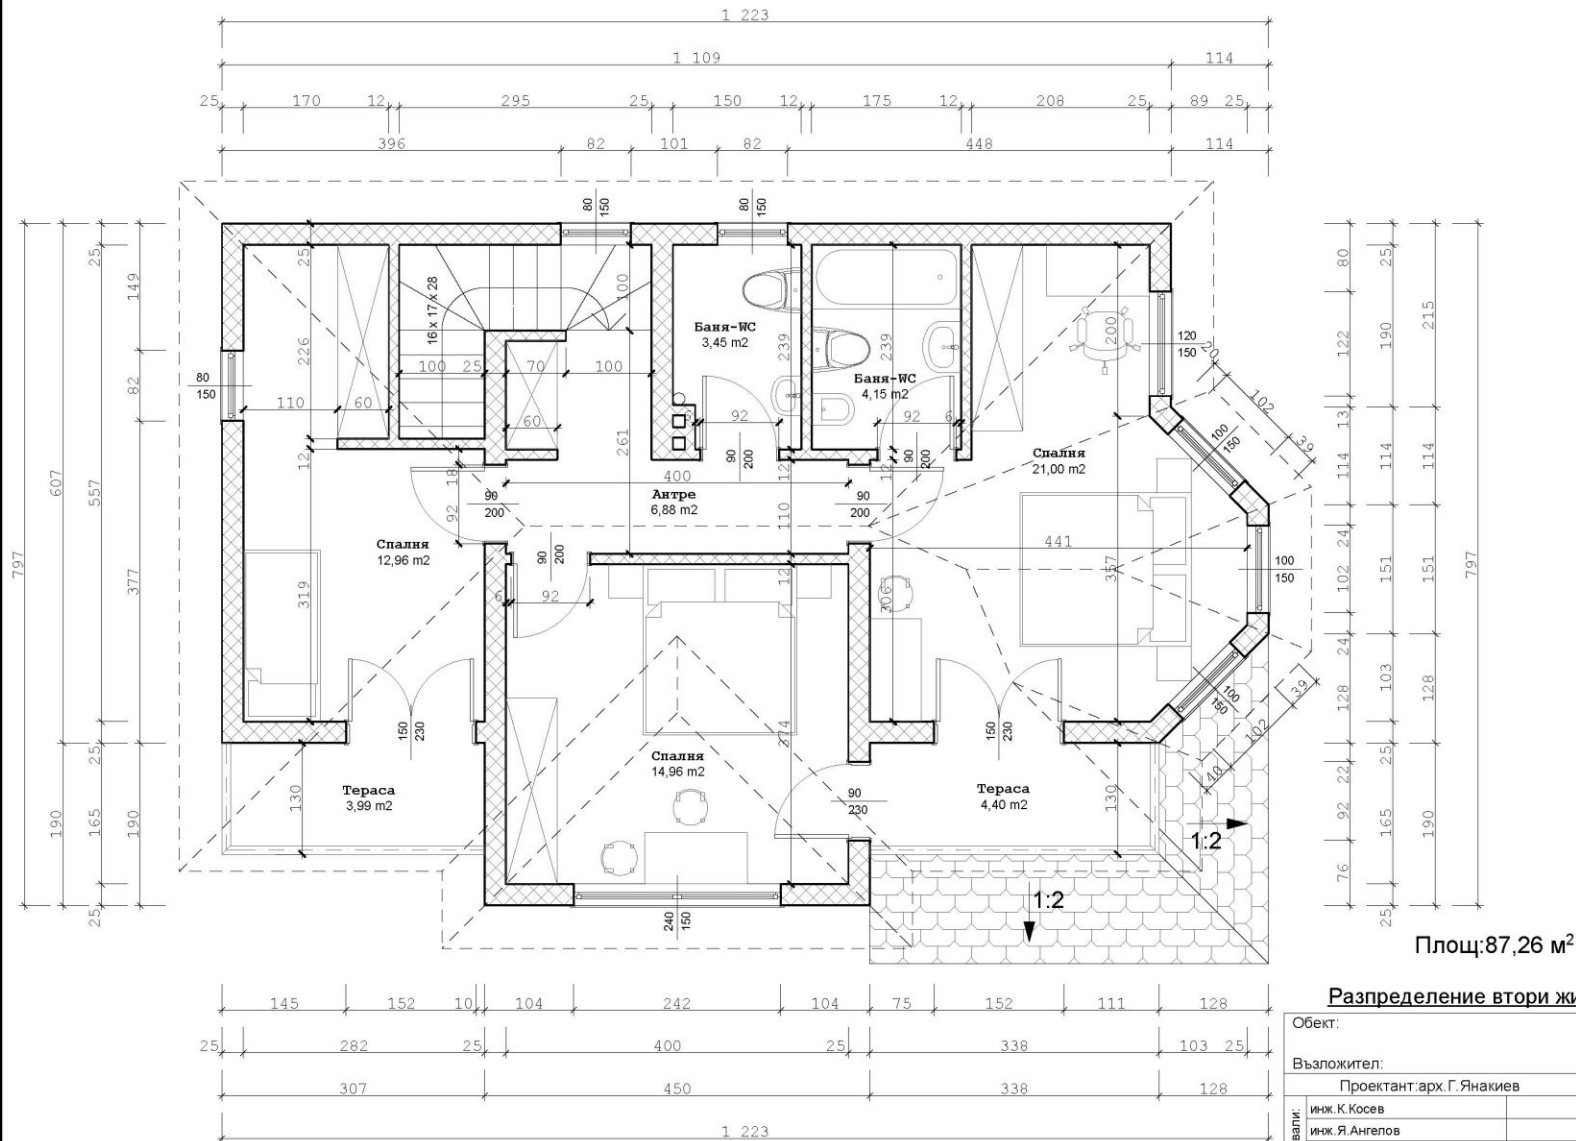

Разпределение втори жил.етаж

Обект:			
Възложител:			
Проектант: арх. Г. Янакиев		Част:	
Съгласували:	инж. К. Косев	СК, ПБЗ	Част: АС
	инж. Я. Ангелов	ВК	Мащаб: 1:50
	инж. Е.	Електро	Формат: А3
	инж. С. Драгнева	ЕЕ, ПБ	Лист:
	инж. В. Бинева	Геодезия	2 от 5