



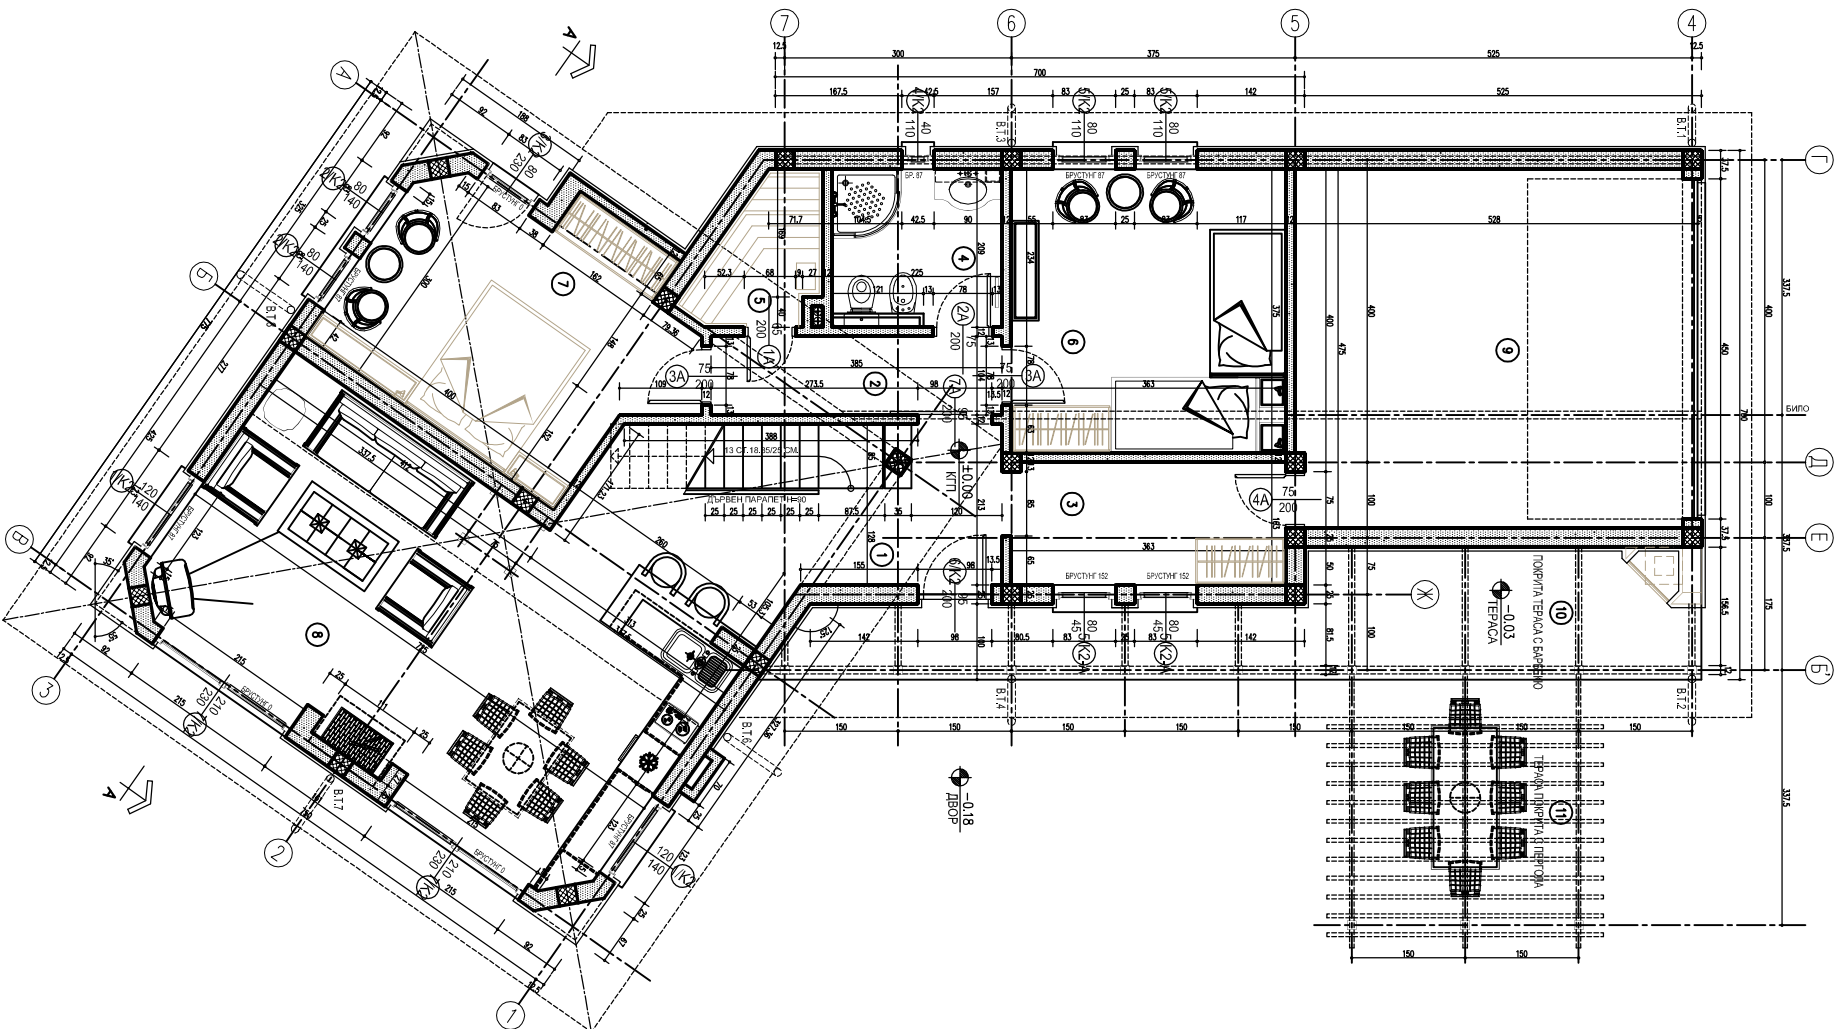

[illegible]

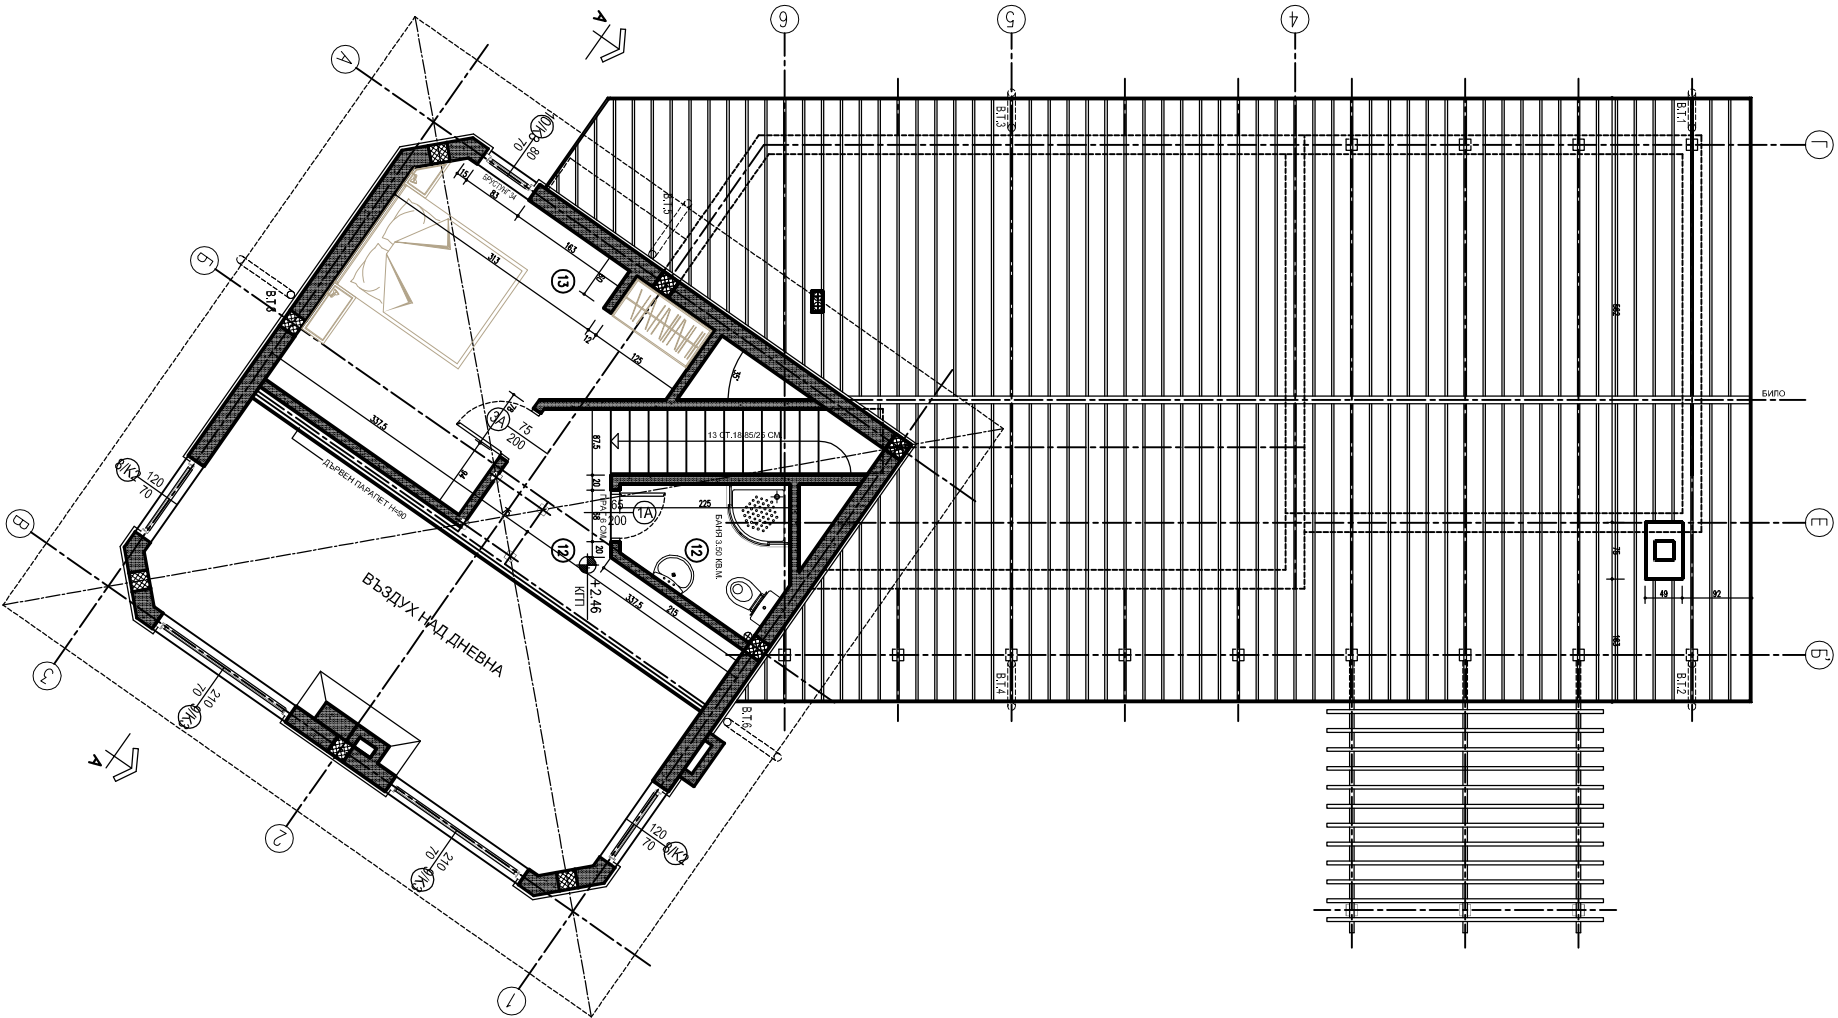

ГОРЕН ЕТАЖ /НИВО +2.45/- ЗАСТРОЕНА ПЛОЩ 94.05 КВ.М.					ЗАБЕЛЕЖКИ:		СЪГЛАСУВАНИ		ПРОЕКТИРНИ	
ПОМЕЩЕНИЕ	ПОП.	ПОД	СТЕНИ	ТАВАН	1. ПОСВЕНАТА ПЛОЩ Е ИЗЧИСЛЕНА ПО ВЪНШНИТЕ КОНСТРУКТИВИ СЪСТАВИ НА СТЪЖИЧАНИТЕ СТЕНИ. 2. ЗАСТРОЕНАТА ПЛОЩ Е ИЗЧИСЛЕНА ПО ВЪНШНИТЕ КОНСТРУКТИВИ СЪСТАВИ НА ВЪНШНИТЕ СТЪЖИЧАНИ СТЕНИ. 3. ВЪНШНИТЕ СТЪЖИЧАНИ СТЕНИ: ВЪНШНИТЕ СТ					

