


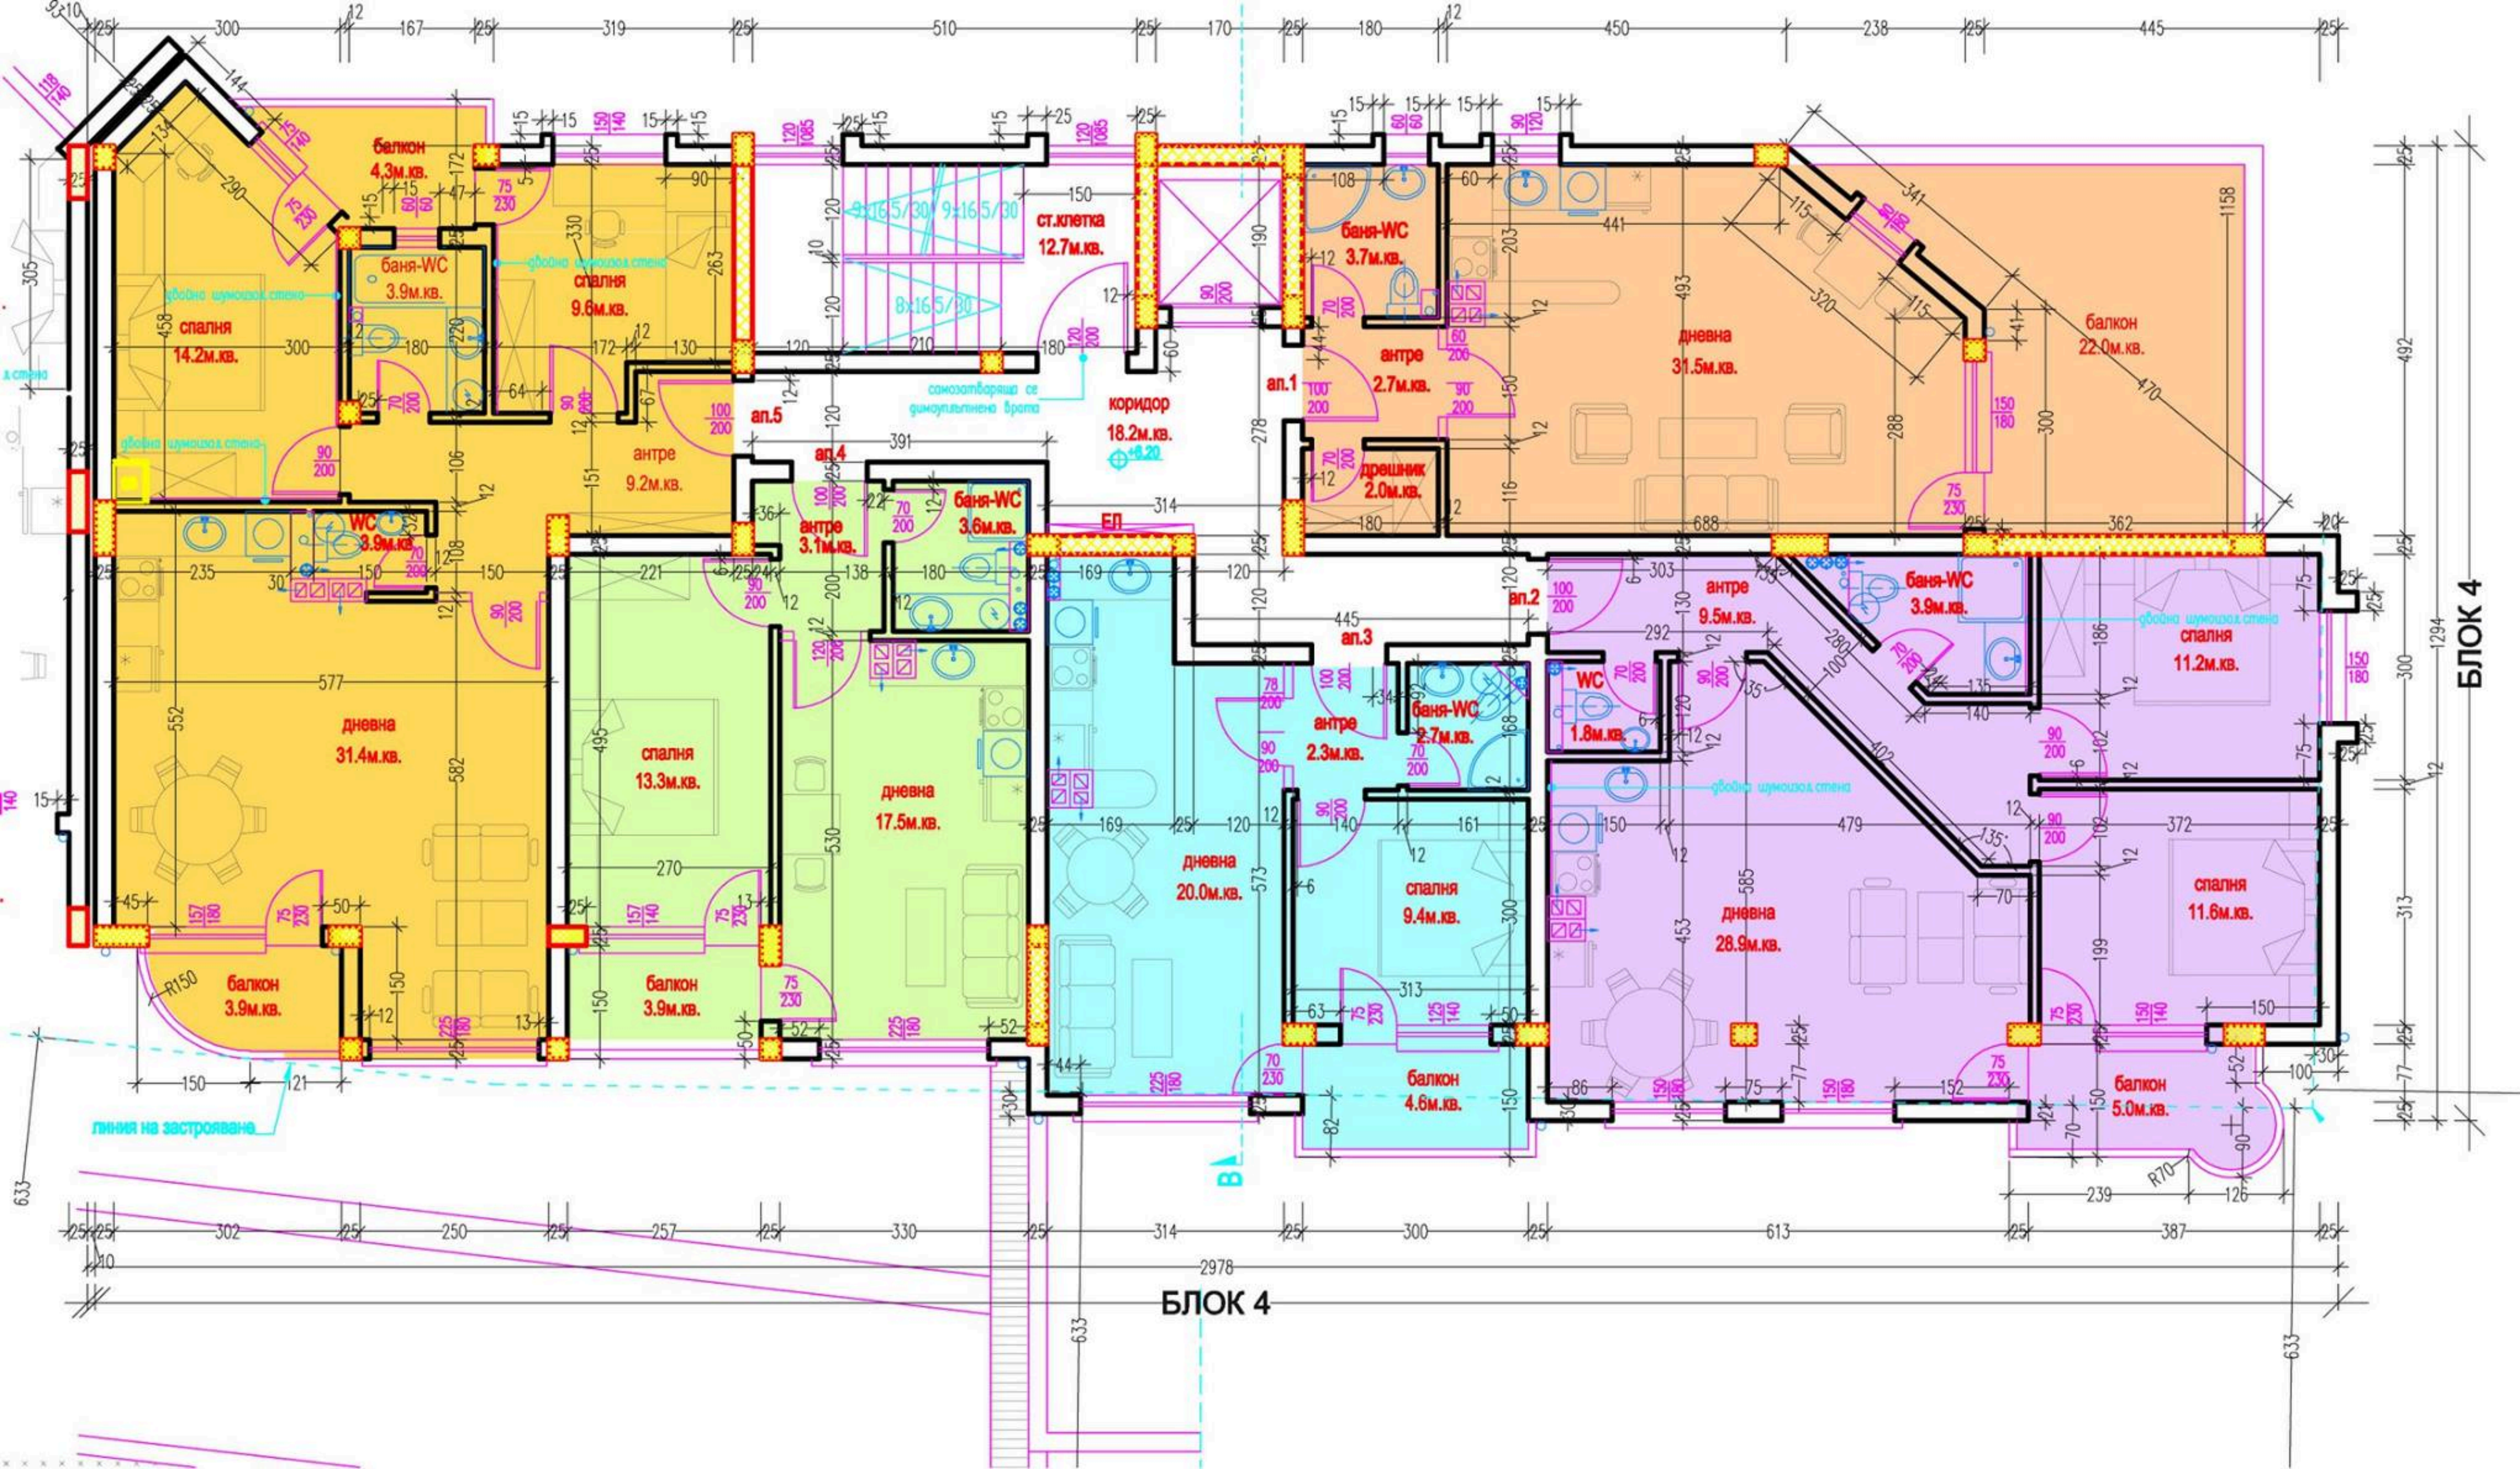


-2978-



Предложение за етапност

Жилищна сграда, м-н 24, гр.Варна

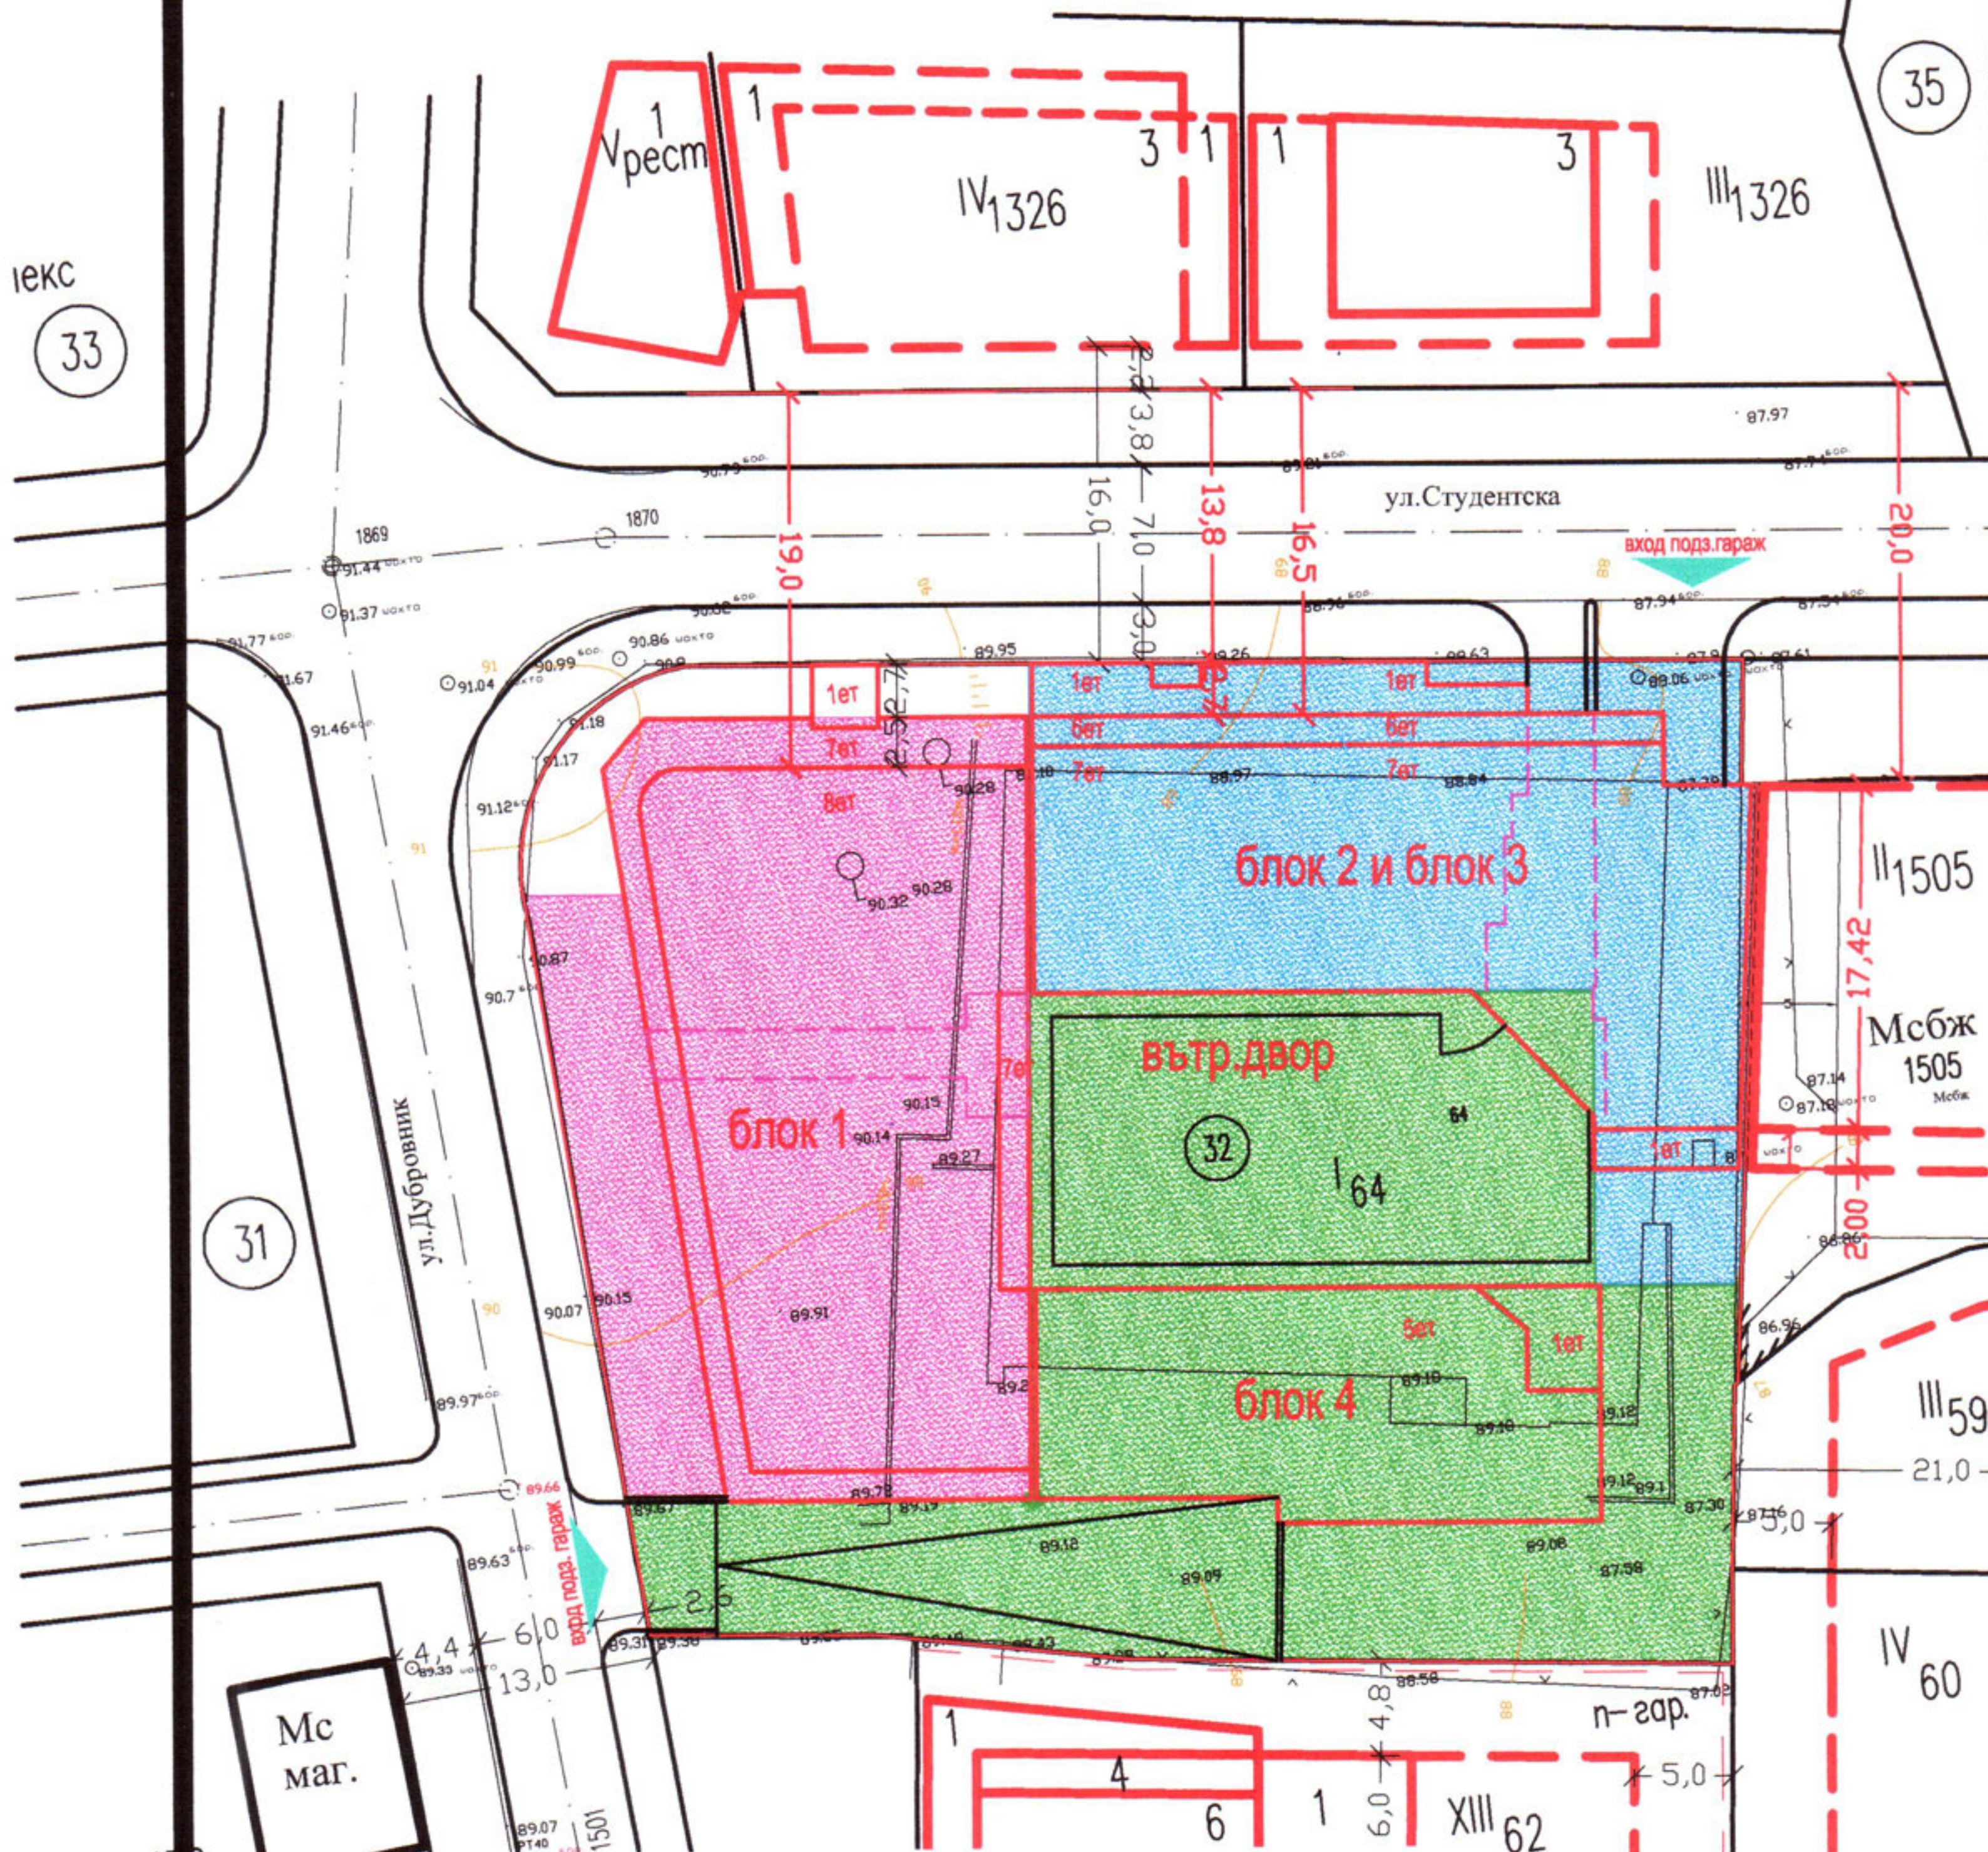

ПЪРВИ ЕТАП
 апартаменти - 196бр.
 магазини - 26бр.
 част от ресторант (към 3 етап) - 16бр.
 необходими паркоместа - 216бр.
 налични паркоместа - 26 бр.
 с временна рампа за първо
 подземно ниво
 и временно благоустрояване през
 Блок 1 за пешеходци
 и за противопожарни автомобили

ВТОРИ ЕТАП
 апартаменти - 426бр.
 магазини - 16бр.
 обществ.хранене - 3бр.
 необходими паркоместа - 476бр.
 необходими паркоместа общо за 1и2етап - 686бр.
 налични паркоместа - 786бр. + 15 на двора
 с временна рампа за първо подземно ниво
 и временно благоустрояване през Блок 1 за пешеходци
 и за противопожарни автомобили

ТРЕТИ ЕТАП
 апартаменти - 586бр.
 магазини - 46бр.
 ресторант - 16бр.
 Бар - 16бр.
 Офис - 16бр.
 Фризьорски салон - 2 бр.
 необходими паркоместа - 686бр.
 налични паркоместа - ??? бр.