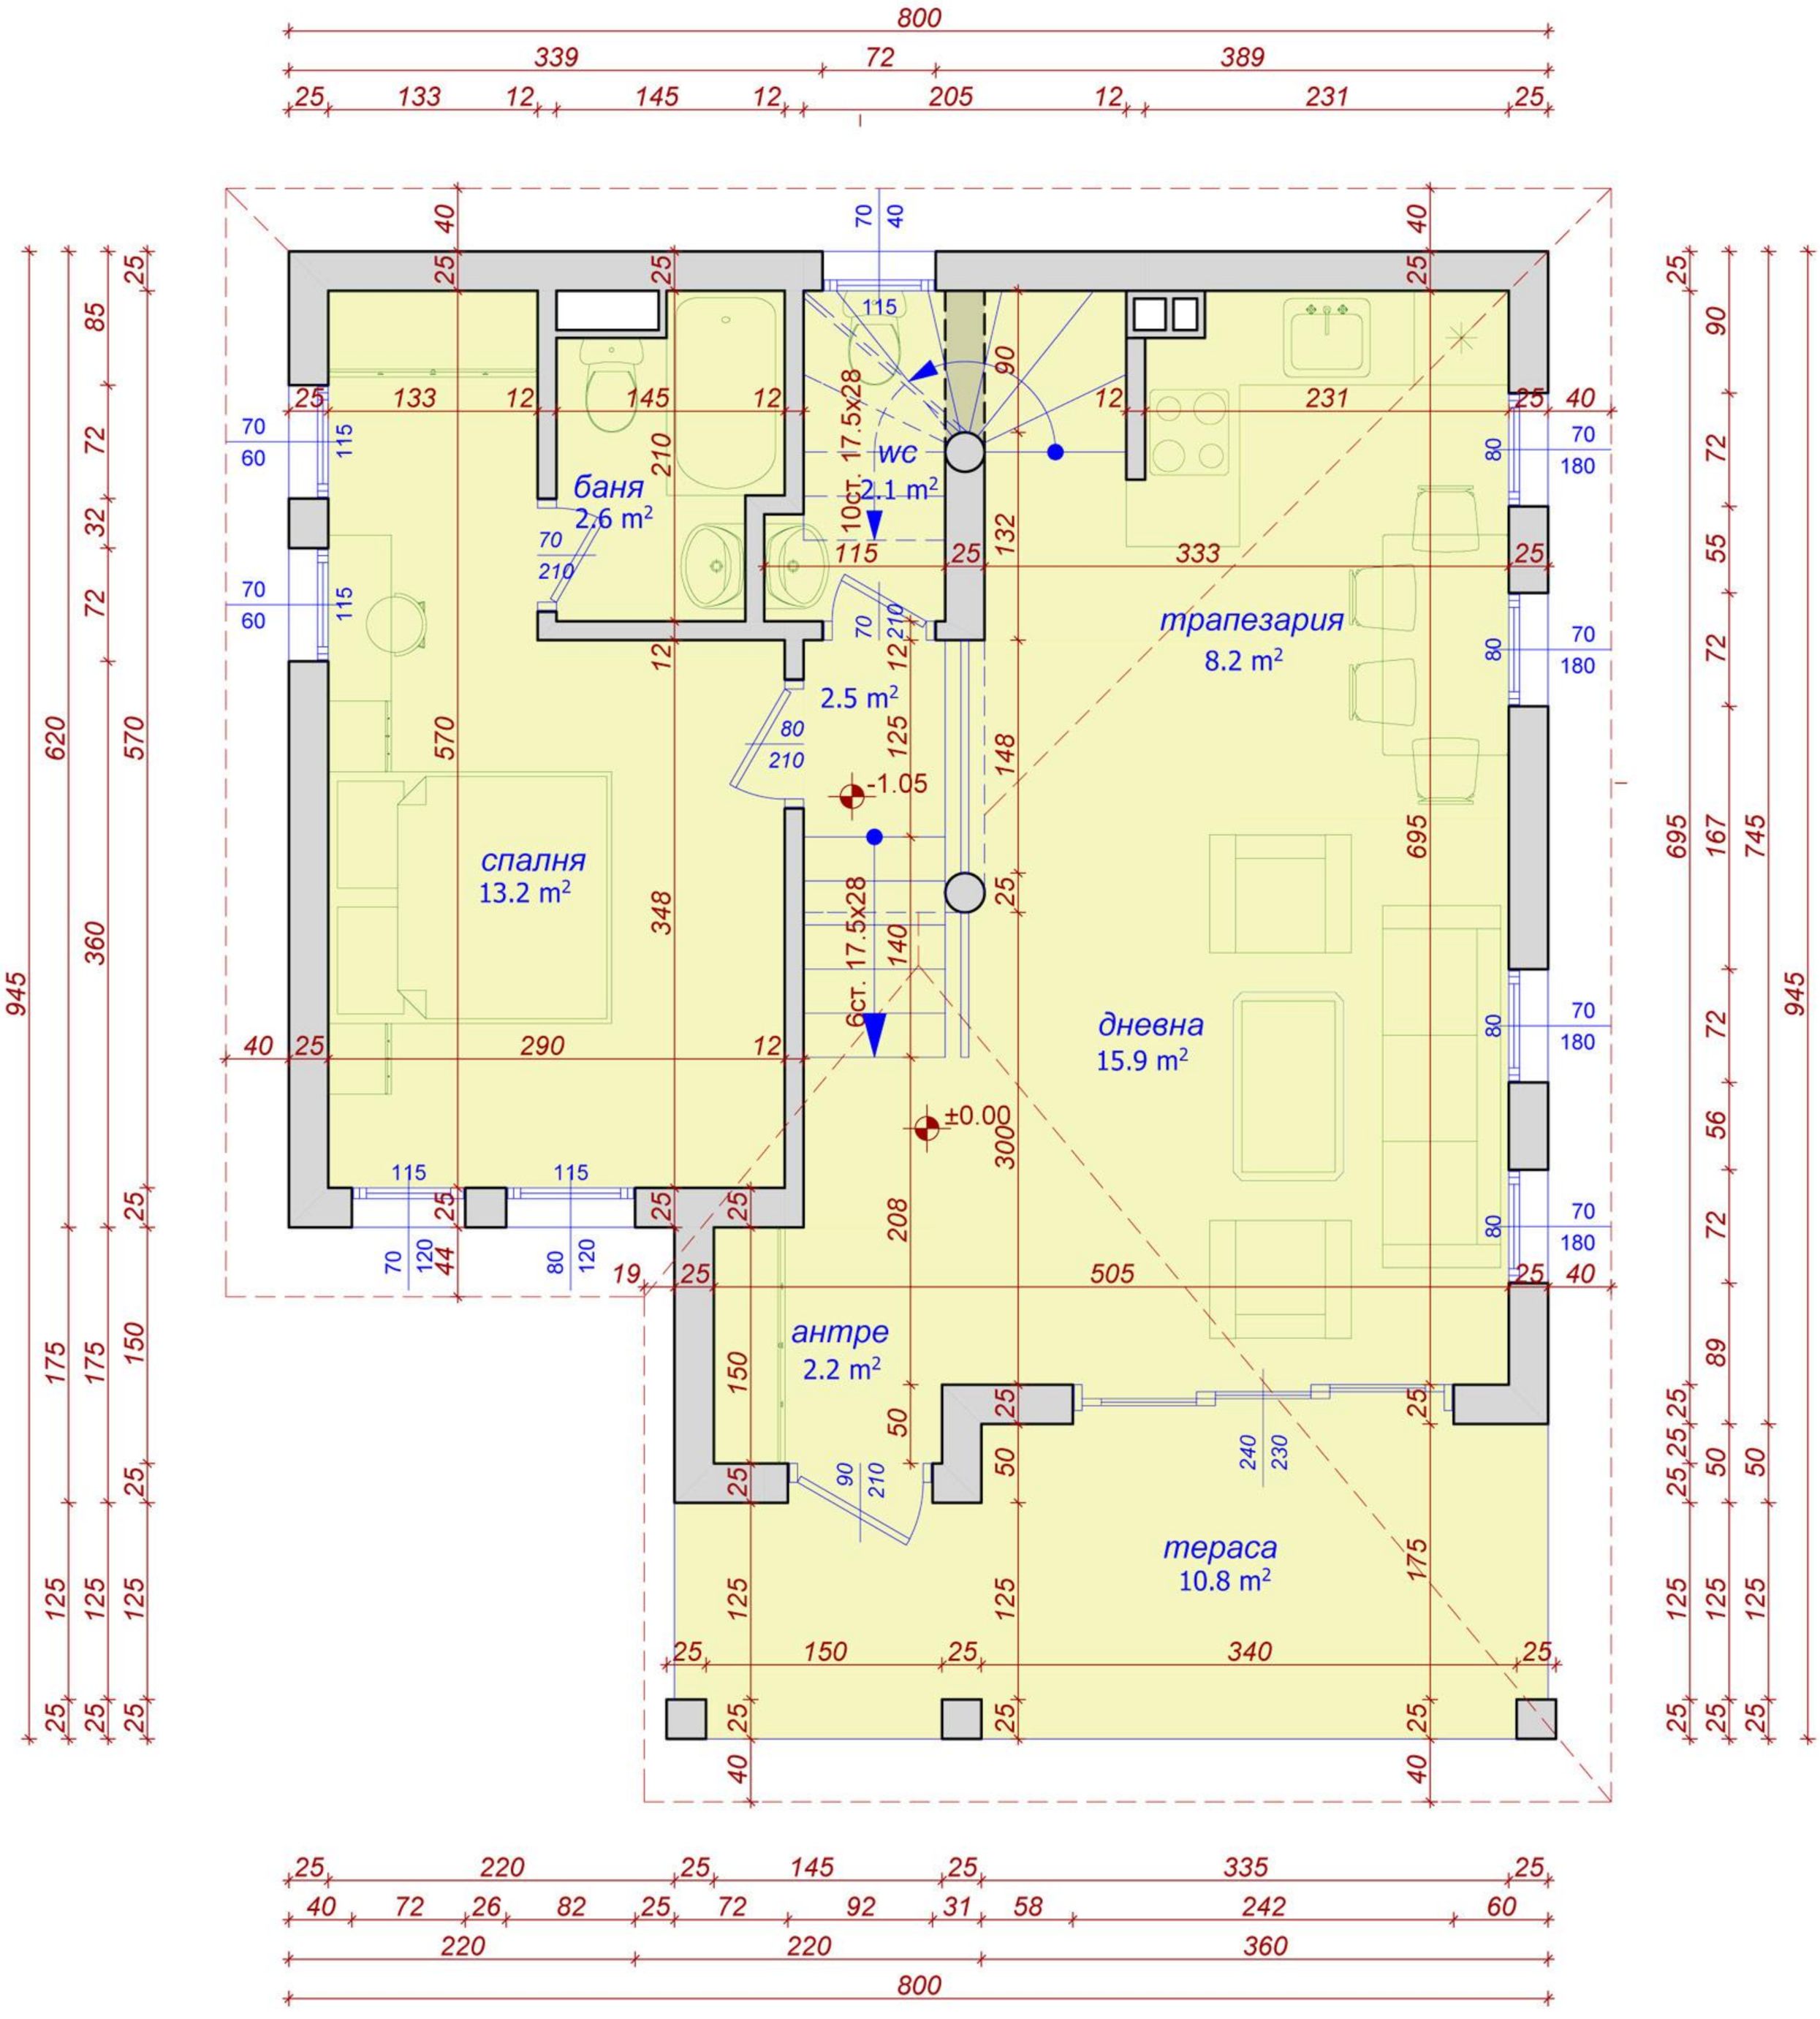

РАЗПРЕДЕЛЕНИЕ НА КОТА ±0.00 М 1:50 ЗП=67.6m²

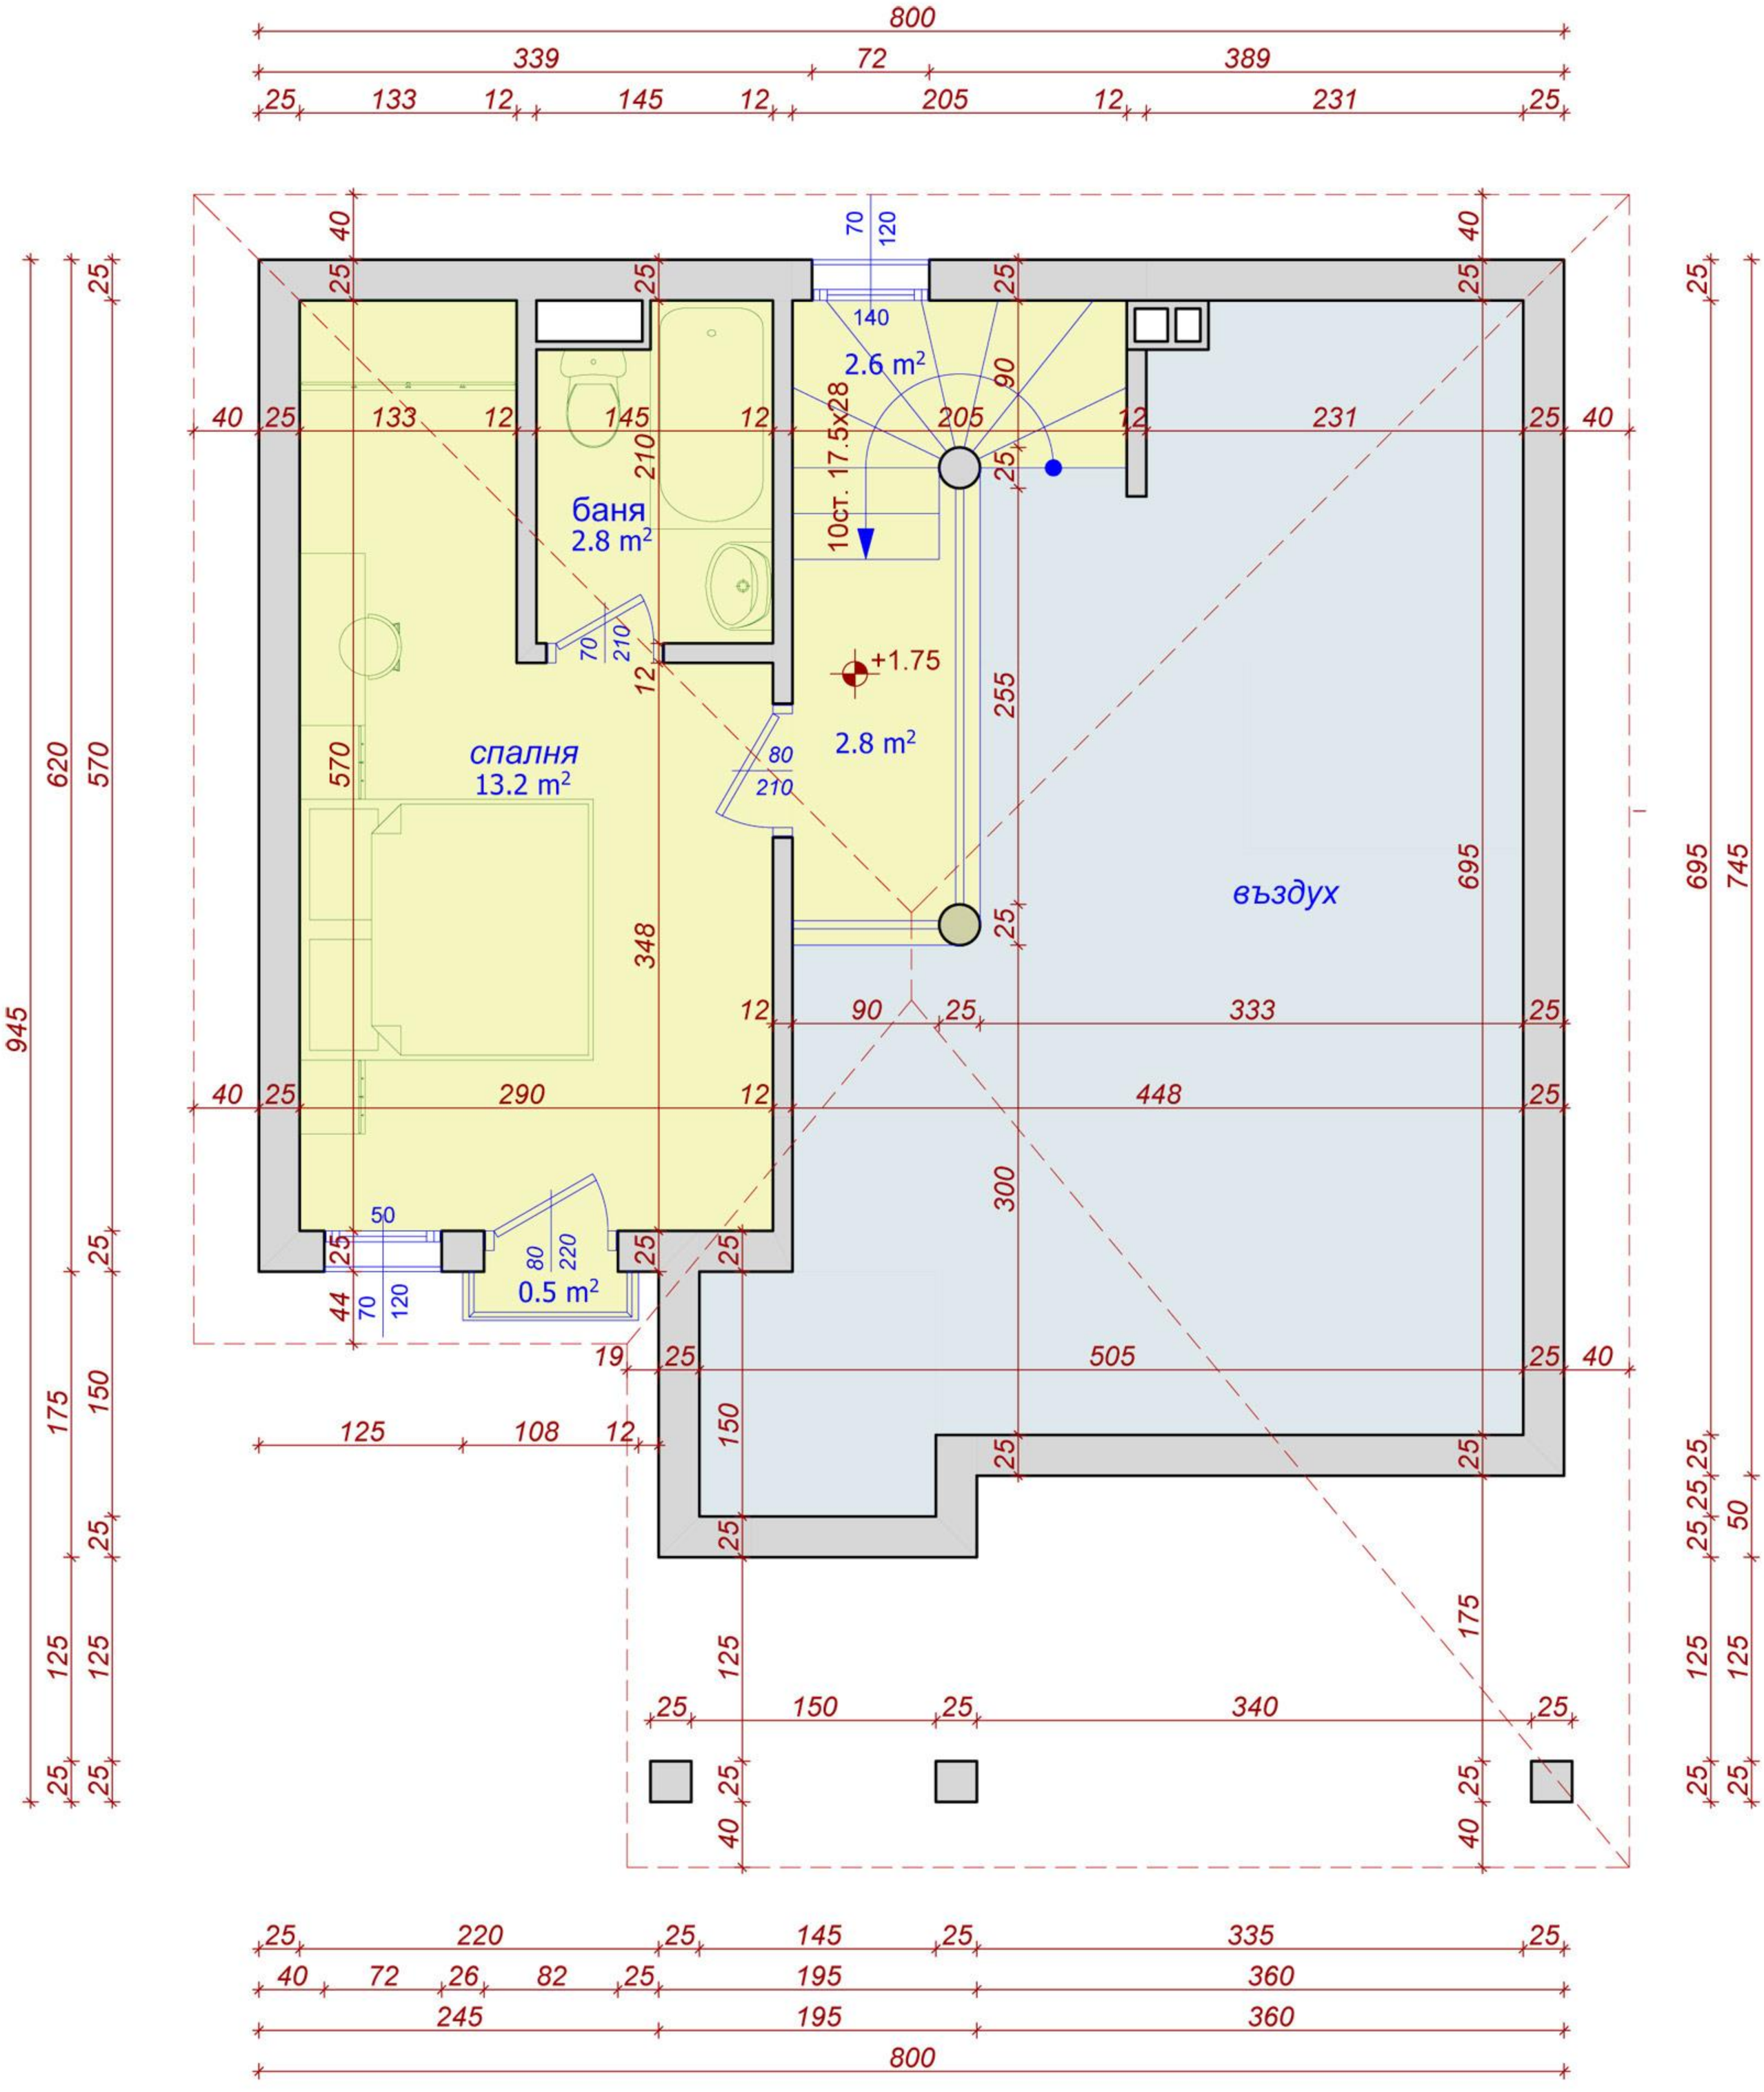

РАЗПРЕДЕЛЕНИЕ НА КОТА **+1.75**М 1:50 ЗП=27m²